



ZARZĄD POWIATU KRAPKOWICKIEGO

STAROSTWO POWIATOWE W KRAPKOWICACH

ul. Kilińskiego 1, 47-303 Krapkowice, www.powiatkrapkowicki.pl

IM.673.30.2022

Krapkowice, dnia 5. maja 2022 r.

Gmina Walce

ul. Mickiewicza 18

47-344 Walce

Reprezentowana przez:

Wiktor Koniuch

Biuro Projektów i Usług „WIKON”

Sieci i Instalacje Sanitarne

ul. Szarych Szeregów 31/5

45-284 Opole

DECYZJA NR 21/2022

Na podstawie art. 39 ust. 3 i 3a ustawy z dnia 21 marca 1985 r. o drogach publicznych (Dz. U. z 2021 r. poz. 1376 z późn. zm.) oraz art. 104 ustawy z dnia 14 czerwca 1960 r. Kodeks postępowania administracyjnego (Dz. U. z 2021 r. poz. 735 z późn. zm.), po rozpatrzeniu wniosku złożonego przez Pana Wiktora Koniucha, działającego w imieniu i na rzecz Gminy Walce, o wyrażenie zgody na lokalizację projektowanych rurociągów kanalizacji sanitarnej w pasie drogi powiatowej nr 1408 O ul. Podgórna i ul. Antoszka w Walcach (działki nr 445/1, 671, 695), Zarząd Powiatu Krapkowickiego;

POSTANAWIA

- 1) Wyrazić zgodę na lokalizację projektowanych rurociągów kanalizacji sanitarnej w pasie drogi powiatowej nr 1408 O ul. Podgórna i ul. Antoszka w Walcach (działki nr 445/1, 671, 695), zgodnie z załącznikiem mapowym, stanowiącym integralną część decyzji.
- 2) Ustalić następujące warunki umieszczenia urządzenia:
 - a) rurociąg kanalizacji sanitarnej w jezdni drogi powiatowej, określonej w pkt 1 (działka nr 445/1), wykonać metodą wykopu otwartego;
 - b) rurociąg kanalizacji sanitarnej wzdłuż drogi powiatowej, określonej w pkt 1 (działki nr 671 i 695), wykonać w poboczu metodą przewiertu, bez naruszania konstrukcji nawierzchni jezdni oraz zmiany stateczności i nośności podłoża;
 - c) komory przewiertowe zlokalizować w poboczu;
 - d) rurociąg kanalizacji sanitarnej w poprzek drogi powiatowej, określonej w pkt 1 (działka 695), należy wykonać przewiertem, bez naruszania konstrukcji nawierzchni jezdni oraz zmiany stateczności i nośności podłoża;
 - e) komory przewiertowe zlokalizować w poboczu oraz poza pasem drogowym;
 - f) lokalizacja sieci kanalizacji sanitarnej nie może naruszać prawa własności stron trzecich, a za jego naruszenie odpowiada inwestor;
 - g) szczegółowy zakres odtworzenia pasa drogowego zostanie podany w decyzji na zajęcie pasa drogowego;
 - h) przed przystąpieniem do robót w pasie drogowym Inwestor zobowiązany jest do wykonania i uzgodnienia projektu odbudowy wszystkich uszkodzonych elementów pasa drogowego dróg powiatowych po wybudowaniu kanalizacji sanitarnej – w projekcie należy przyjąć odbudowę nawierzchni jezdni drogi powiatowej Nr 1408 O na całej jej szerokości od miejsca włączenia do istniejącej studzienki kanalizacyjnej do studni SR;
 - i) utrzymanie sieci kanalizacji sanitarnej należeć będzie do posiadacza tego urządzenia (art. 39 ust. 4 ustawy o drogach publicznych);
 - j) Zarząd drogi informuje, iż w przypadku przebudowy lub remontu drogi, określonej w pkt 1, o ile będzie konieczne przełożenie sieci kanalizacji sanitarnej – zostanie ono wykonane na warunkach określonych w art. 39 ust. 5 ustawy o drogach publicznych.
- 3) Pouczyć inwestora, że przed rozpoczęciem robót budowlanych zobowiązany jest do:
 - a) uzyskania pozwolenia na budowę lub zgłoszenia budowy albo wykonywania robót

tel. 77 40 74 300, fax 77 40 74 332, starostwo@powiatkrapkowicki.pl

NIP: 755-16-42-838, REGON 531421928

WYDZIAŁ INWESTYCJI I MIENIA, ul. Kilińskiego 1, 47-303 Krapkowice

tel. 77 40 74 309, 77 40 74 310, e-mail: inwestycje@powiatkrapkowicki.pl



ZARZĄD POWIATU KRAPKOWICKIEGO

STAROSTWO POWIATOWE W KRAPKOWICACH

ul. Kilińskiego 1, 47-303 Krapkowice, www.powiatkrapkowicki.pl

budowlanych;

- b) uzgodnienia z zarządcą drogi, przed uzyskaniem pozwolenia na budowę, projektu zagospodarowania działki lub terenu oraz projektu architektoniczno - budowlanego obiektu lub urządzenia;
- c) uzyskania zezwolenia zarządcy drogi na zajęcie pasa drogowego, dotyczącego prowadzenia robót w pasie drogowym lub na umieszczenie w nim obiektu lub urządzenia.

UZASADNIENIE

W dniu 14 kwietnia 2022 r. Pan Wiktor Koniuch, działając w imieniu i na rzecz Gminy Walce, złożył wniosek o wyrażenie zgody na lokalizację projektowanych rurociągów kanalizacji sanitarnej w pasie drogi powiatowej nr 1408 O ul. Podgórna i ul. Antoszka w Walcach (działki nr 445/1, 671, 695).

Zarząd Powiatu Krapkowickiego po przeanalizowaniu akt sprawy wydał decyzję na podstawie art. 39 ust. 3 i 3a ustawy z dnia 21 marca 1985 r. o drogach publicznych (Dz. U. z 2021 r. poz. 1376 z późn. zm.), w której wyraził zgodę na lokalizację projektowanych rurociągów kanalizacji sanitarnej w pasie drogi powiatowej nr 1408 O ul. Podgórna i ul. Antoszka w Walcach (działki nr 445/1, 671, 695).

Z przywołanych przepisów wynika jednoznacznie, że ustawodawca w celu ochrony pasa drogowego przeznaczonego do prowadzenia ruchu lub postoju pojazdów oraz ruchu pieszych, wprowadził zakaz umieszczania w nim w/w urządzeń. Warunkiem odstępstwa od tego zakazu jest wystąpienie w konkretnej sprawie szczególnie uzasadnionego przypadku. Udzielenie, zatem rzeczowego zezwolenia powinno mieć charakter wyjątkowy.

W uznaniu Zarządu Powiatu Krapkowickiego w niniejszej sprawie w dniu wydania przedmiotowej decyzji zachodzą przesłanki określone w art. 39 ust. 3 ustawy uzasadniające wyrażenie zgody na lokalizację projektowanych rurociągów kanalizacji sanitarnej w pasie drogi powiatowej nr 1408 O ul. Podgórna i ul. Antoszka w Walcach (działki nr 445/1, 671, 695).

Lokalizacja nie powinna wpływać negatywnie na funkcjonowanie układu ruchu drogowego pod warunkiem zachowania przez stronę wnioskującą w/w warunków.

POUCZENIE

Od niniejszej decyzji służy stronie odwołanie do Samorządowego Kolegium Odwoławczego w Opolu, za pośrednictwem organu wydającego decyzję, w terminie 14 dni od dnia jej doręczenia.

W trakcie biegu terminu do wniesienia odwołania strona może zrzec się prawa do wniesienia odwołania wobec organu administracji publicznej, który wydał decyzję.

Z dniem doręczenia organowi administracji publicznej oświadczenia o zrzeczeniu się prawa do wniesienia odwołania przez ostatnią ze stron postępowania, decyzja staje się ostateczna i prawomocna.



Z up. Zarządu Powiatu Krapkowickiego

Sabina GORZKULLA
Wicestarosta Krapkowicki

Na podstawie art. 130 § 4 ustawy z dnia 14 czerwca 1960 r. Kodeksu postępowania administracyjnego (Dz. U. z 2021 r. poz. 735 z późn. zm.) „Decyzja podlega wykonaniu przed upływem terminu do wniesienia odwołania, jeżeli jest zgodna z żądaniem wszystkich stron lub jeżeli wszystkie strony zrzekły się prawa do wniesienia odwołania.”

tel. 77 40 74 300, fax 77 40 74 332, starostwo@powiatkrapkowicki.pl

NIP: 755-16-42-838, REGON 531421928

WYDZIAŁ INWESTYCJI I MIENIA, ul. Kilińskiego 1, 47-303 Krapkowice

tel. 77 40 74 309, 77 40 74 310, e-mail: inwestycje@powiatkrapkowicki.pl



ZARZĄD POWIATU KRAPKOWICKIEGO

STAROSTWO POWIATOWE W KRAPKOWICACH

ul. Kilińskiego 1, 47-303 Krapkowice, www.powiatkrapkowicki.pl

Zgodnie z art. 40 ust. 1 i 2 ustawy z dnia 21 marca 1985 r. o drogach publicznych, zajęcie pasa drogowego w celu prowadzenia robót związanych z budową urządzeń infrastruktury technicznej niezwiązanej z potrzebami zarządzania drogami lub potrzebami ruchu drogowego może nastąpić wyłącznie za zezwoleniem zarządcy drogi, w drodze decyzji administracyjnej. Za zajęcie pasa drogowego pobierane są opłaty, naliczane w oparciu o stawki podane w uchwale Nr X/98/2019 Rady Powiatu Krapkowickiego z dnia 12 grudnia 2019 r. w sprawie wysokości stawek opłaty za zajęcie pasa drogowego.

Przystąpienie do robót bez wymaganego zezwolenia skutkuje nałożeniem ustawowych kar pieniężnych zgodnie z art. 40 ust. 12 ustawy z dnia 21 marca 1985 r. o drogach publicznych. W przypadku gdy prace mogą wpłynąć na ruch drogowy lub ograniczą widoczność na drodze albo spowodują wprowadzenie zmian w istniejącej organizacji ruchu pojazdów lub pieszych, do wniosku na zajęcie pasa drogowego należy dołączyć zatwierdzony projekt organizacji ruchu na czas wykonywania robót w myśl par. 1 ust. 3, pkt. 2. ust. 4 Rozporządzenia Rady Ministrów z dnia 1 czerwca 2004 r., w sprawie określenia warunków udzielania zezwoleń na zajęcie pasa drogowego. Po wykonaniu robót należy własnym kosztem i staraniem odbudować naruszony pas drogowy i przywrócić do stanu pierwotnego, zgodnie z wymogami określonymi w rozporządzeniu Ministra Transportu i Gospodarki Morskiej z dnia 2 marca 1999 r. w sprawie warunków technicznych, jakim powinny odpowiadać drogi publiczne i ich usytuowanie. Niniejsza decyzja nie jest pozwoleniem na budowę w myśl art. 28 Ustawy z dnia 7 lipca 1994 r. Prawo Budowlane.

Wolne od opłaty skarbowej zgodnie z art. 3 oraz zał. do ustawy z dnia 16 listopada 2006 r. o opłacie skarbowej część III poz. 44 pkt 9.

KLAUZULA INFORMACYJNA o ochronie danych osobowych

Zgodnie z art. 13 ust. 1 i 2 *ogólnego rozporządzenia o ochronie danych osobowych* z dnia 27 kwietnia 2016r. informuję, że:

1. **Administratorem** Pani/Pana danych osobowych jest Starosta Krapkowicki, z siedzibą w Krapkowicach, ul. Kilińskiego 1, 47-303 Krapkowice.
2. **Inspektorem ochrony danych osobowych** w Starostwie Powiatowym w Krapkowicach jest Henryk Małek, Sekretarz Powiatu, tel. 77 40 74 308, e-mail: h.malek@powiatkrapkowicki.pl.
3. **Odbiorcą danych osobowych** jest Starostwo Powiatowe w Krapkowicach oraz organy właściwe określone ustawami (Starosta Krapkowicki lub Zarząd Powiatu Krapkowickiego).
4. Dane osobowe będą przetwarzane w celu wykonywania zadań na podstawie art. 6 ust. 1 lit. a, b, c, e rozporządzenia oraz innych przepisów prawa, które zobowiązują i wskazują na konieczność przetwarzania danych.
5. Dane osobowe będą przekazywane do innego państwa wyłącznie w przypadkach, kiedy wymaga tego prowadzone postępowanie.
6. Dane osobowe będą przechowywane przez okres wynikający z zasad określonych w rozporządzeniu z dnia 18 stycznia 2011 roku w sprawie instrukcji kancelaryjnej, jednolitych rzeczowych wykazów akt oraz instrukcji w sprawie organizacji i zakresu działania archiwów zakładowych.
7. Posiada Pani/Pan prawo dostępu do treści swoich danych osobowych.
8. Posiada Pani/Pan prawo do cofnięcia zgody na przetwarzanie danych osobowych, które przetwarzamy na podstawie Państwa zgody. Cofnięcie zgody nie będzie wpływać na zgodność z prawem przetwarzania, którego dokonano na podstawie Państwa zgody przed jej wycofaniem.
9. Ma Pani/Pan prawo wniesienia skargi do Urzędu Ochrony Danych Osobowych (UODO), w przypadku, gdy uzna, że przetwarzanie danych osobowych dotyczących Pani/Pana narusza przepisy *ogólnego rozporządzenia o ochronie danych osobowych* z dnia 27 kwietnia 2016 r.

Podstawa prawna:

Rozporządzenie Parlamentu Europejskiego i Rady (UE) 2016/679 z dnia 27 kwietnia 2016 r. w sprawie ochrony osób fizycznych w związku z przetwarzaniem danych osobowych i w sprawie swobodnego przepływu takich danych oraz uchylenia dyrektywy 95/46/WE (ogólne rozporządzenie o ochronie danych)

Otrzymują:

1. Adresat
2. Wydział Inwestycji i Mienia -a/a




**POWIAT
KRAPKOWICKI**
W SERCU OPOLSZCZYZNY
www.powiatkrapkowicki.pl

tel. 77 40 74 300, fax 77 40 74 332, starostwo@powiatkrapkowicki.pl

NIP: 755-16-42-838, REGON 531421928

WYDZIAŁ INWESTYCJI I MIENIA, ul. Kilińskiego 1, 47-303 Krapkowice

tel. 77 40 74 309, 77 40 74 310, e-mail: inwestycje@powiatkrapkowicki.pl

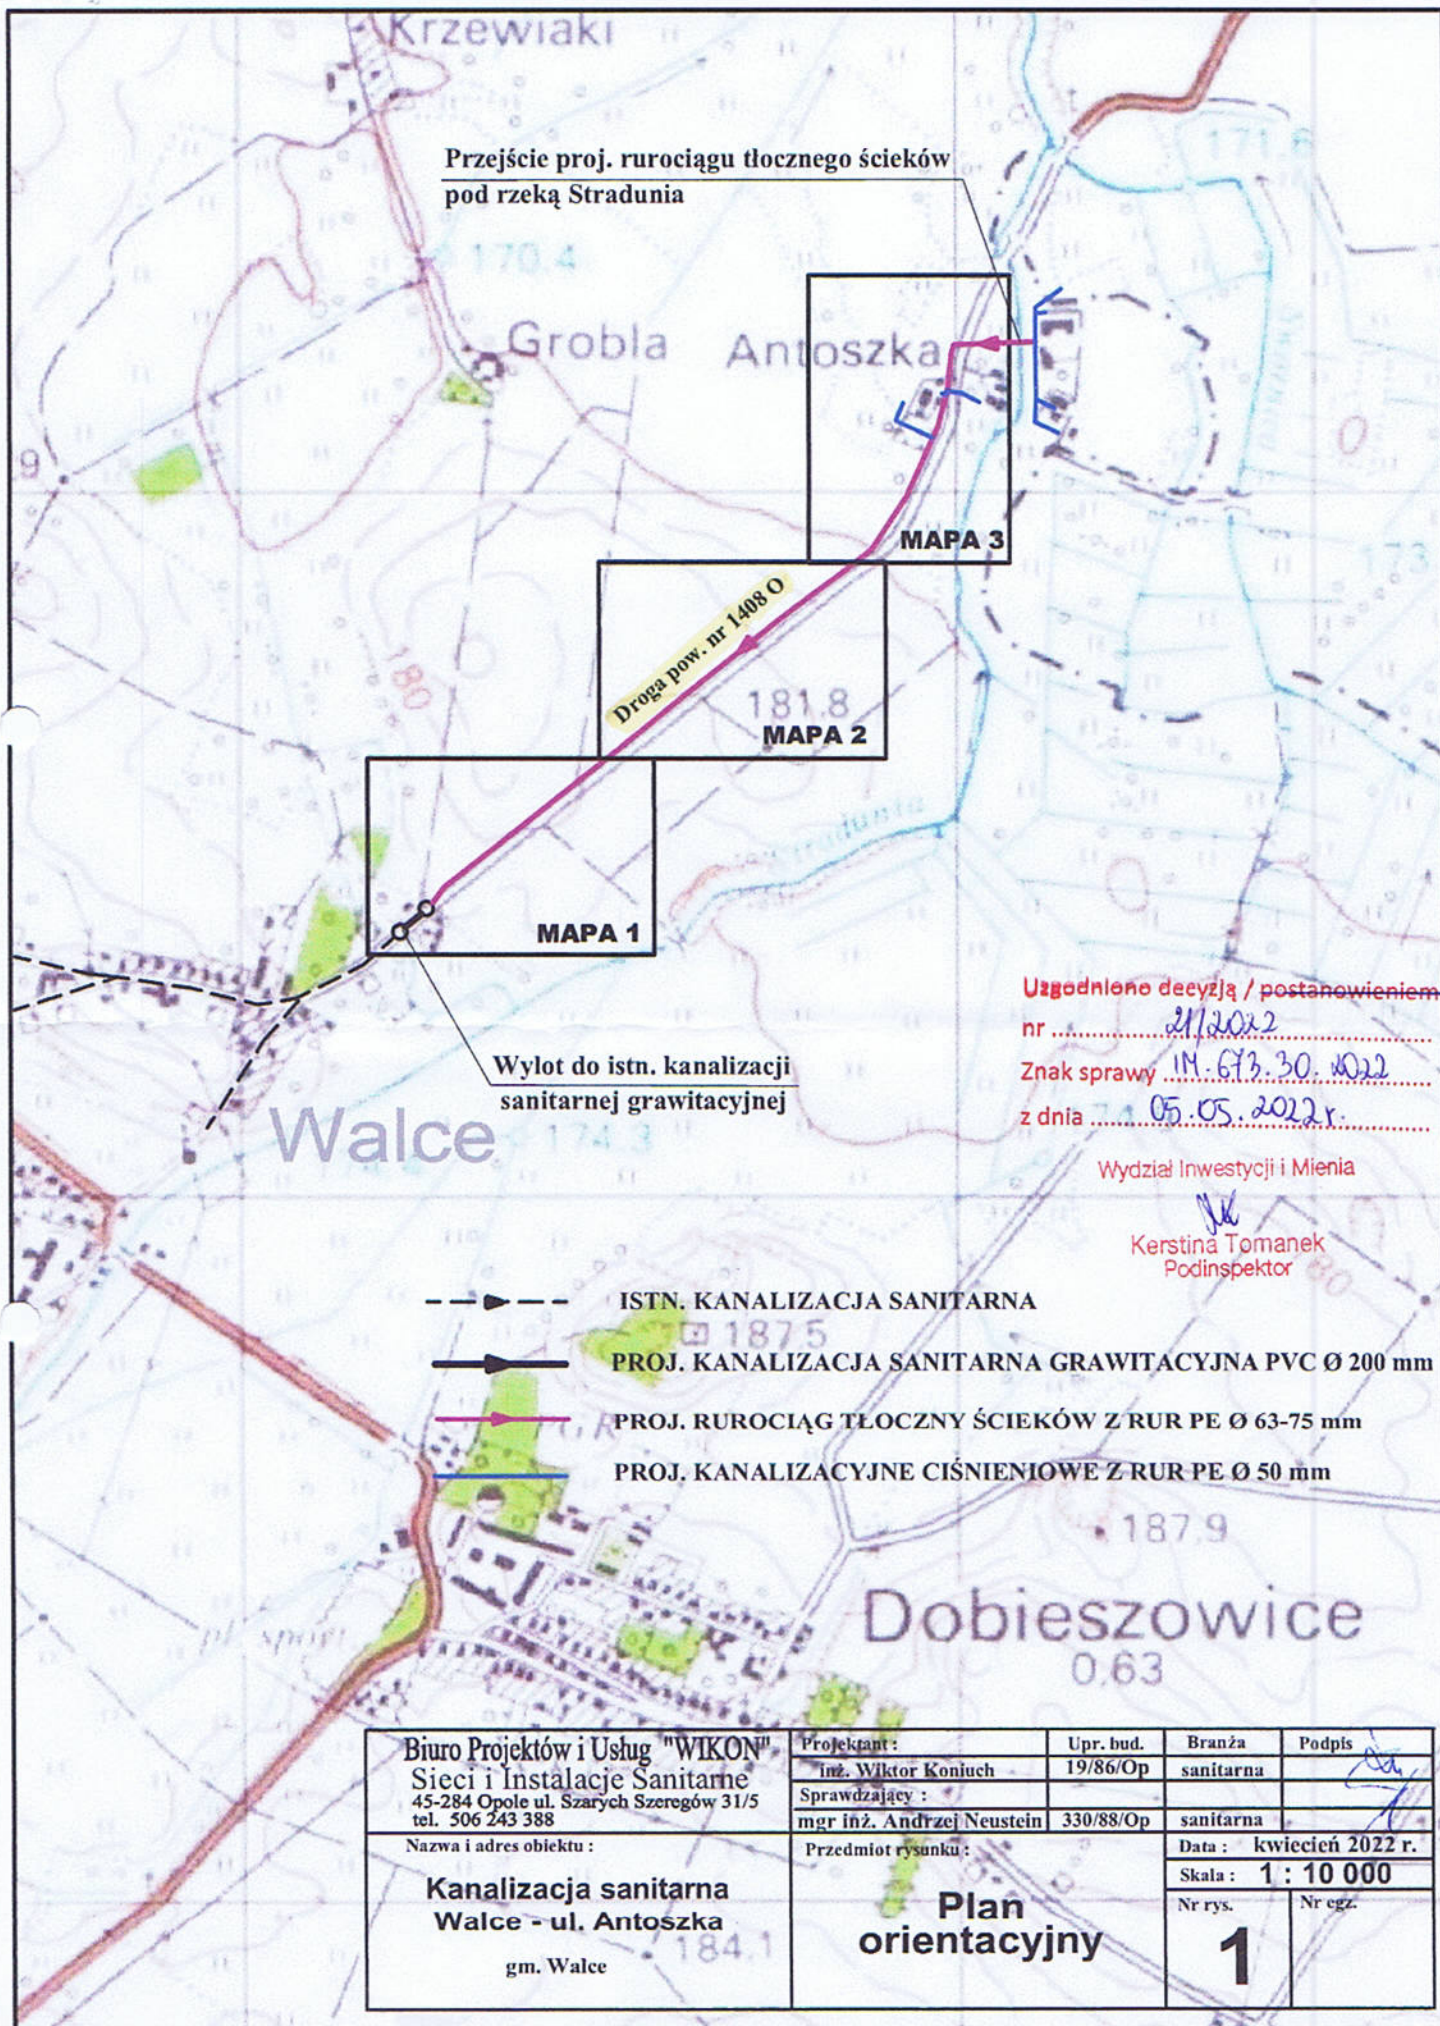

Przejście proj. rurociągu tłoczego ścieków pod rzeką Stradunia

MAPA 3

Droga pow. nr 1408 O

MAPA 2

MAPA 1

Wylot do istn. kanalizacji sanitarnej grawitacyjnej

Uzgodniono decyzją / postanowieniem nr 21/2022
 Znak sprawy 1M-673.30.2022
 z dnia 05.05.2022 r.

Wydział Inwestycji i Mienia

Kerstina Tomanek
 Podinspektor

- ► --- ISTN. KANALIZACJA SANITARNA
- ► — PROJ. KANALIZACJA SANITARNA GRAWITACYJNA PVC Ø 200 mm
- ► — PROJ. RUROCIĄG TŁOCZNY ŚCIEKÓW Z RUR PE Ø 63-75 mm
- ► — PROJ. KANALIZACYJNE CIŚNIENIOWE Z RUR PE Ø 50 mm

| | | | | |
|---|---------------------------|-------------------------|-----------|--------------------|
| Biuro Projektów i Usług "WIKON" Sieci i Instalacje Sanitarne 45-284 Opole ul. Szarych Szeregów 31/5 tel. 506 243 388 | Projektant : | Upr. bud. | Branża | Podpis |
| | mgr inż. Wiktor Koniuch | 19/86/Op | sanitarna | <i>[Signature]</i> |
| Nazwa i adres obiektu : Kanalizacja sanitarna Walce - ul. Antoszka gm. Walce | Sprawdzający : | | | |
| | mgr inż. Andrzej Neustein | 330/88/Op | sanitarna | |
| | Przedmiot rysunku : | Data : kwiecień 2022 r. | | |
| | Plan orientacyjny | Skala : 1 : 10 000 | | |
| | | Nr rys. | Nr egz. | |
| | | 1 | | |