



ZARZĄD POWIATU KRAPKOWICKIEGO

STAROSTWO POWIATOWE W KRAPKOWICACH
ul. Kilińskiego 1, 47-303 Krapkowice, www.powiatkrapkowicki.pl

IM-D.673.130.2021

Krapkowice, dnia 11 grudnia 2021 r.

Gmina Walce
ul. Mickiewicza 18
47-344 Walce
Reprezentowana przez:
Wiktor Koniuch
Biuro Projektów i Usług „WIKON”
Sieci i Instalacje Sanitarne
ul. Szarych Szeregów 31/5
45-284 Opole

DECYZJA NR 67/2021

Na podstawie art. 39 ust. 3 i 3a ustawy z dnia 21 marca 1985 r. o drogach publicznych (Dz. U. z 2021 r. poz. 1376 z późn. zm.) oraz art. 104 ustawy z dnia 14 czerwca 1960 r. Kodeks postępowania administracyjnego (Dz. U. z 2021 r. poz. 735 z późn. zm.), po rozpatrzeniu wniosku złożonego przez Pana Wiktora Koniucha, działającego w imieniu i na rzecz Gminy Walce, o wyrażenie zgody na lokalizację projektowanego przyłącza kanalizacji sanitarnej w pasie drogi powiatowej nr 1445 O ul. Positek w Walcach (działka nr 105), Zarząd Powiatu Krapkowickiego;

POSTANAWIA

- 1) Wyrazić zgodę na lokalizację projektowanego przyłącza kanalizacji sanitarnej w pasie drogi powiatowej nr 1445 O ul. Positek w Walcach (działka nr 105), zgodnie z załącznikiem mapowym, stanowiącym integralną część decyzji.
- 2) Ustalić następujące warunki umieszczenia urządzenia:
 - a) przyłączyć kanalizacji sanitarnej w poprzek drogi powiatowej, określonej w pkt. 1, wykonać metodą przewiertu bądź przecisku, bez naruszania konstrukcji nawierzchni jezdni oraz zmiany stateczności i nośności podłoża, w rurze ochronnej;
 - b) komory przewiertowe zlokalizować poza pasem drogowym;
 - c) lokalizacja sieci kanalizacji sanitarnej nie może naruszać prawa własności stron trzecich, a za jego naruszenie odpowiada inwestor;
 - d) szczegółowy zakres odtworzenia pasa drogowego zostanie podany w decyzji na zajęcie pasa drogowego;
 - e) utrzymanie sieci kanalizacji sanitarnej należeć będzie do posiadacza tego urządzenia (art. 39 ust. 4 ustawy o drogach publicznych);
 - f) Zarząd drogi informuje, iż w przypadku przebudowy lub remontu drogi, określonej w pkt 1, o ile będzie konieczna przebudowa sieci kanalizacji sanitarnej – zostanie ona wykonana na warunkach określonych w art. 39 ust. 5 ustawy o drogach publicznych.
- 3) Pouczyć inwestora, że przed rozpoczęciem robót budowlanych zobowiązany jest do:
 - a) uzyskania pozwolenia na budowę lub zgłoszenia budowy albo wykonywania robót budowlanych;
 - b) uzgodnienia z zarządcą drogi, przed uzyskaniem pozwolenia na budowę, projektu budowlanego obiektu lub urządzenia;
 - c) uzyskania zezwolenia zarządcy drogi na zajęcie pasa drogowego, dotyczącego prowadzenia robót w pasie drogowym lub na umieszczenie w nim obiektu lub urządzenia.

UZASADNIENIE

W dniu 8 grudnia 2021 r. Pan Wiktor Koniuch, działając w imieniu i na rzecz Gminy Walce, złożył wniosek o wyrażenie zgody na lokalizację projektowanego przyłącza kanalizacji sanitarnej w pasie drogi powiatowej nr 1445 O ul. Positek w Walcach (działka nr 105).

tel. 77 40 74 300, fax 77 40 74 332, starostwo@powiatkrapkowicki.pl
NIP: 755-16-42-838, REGON 531421928
WYDZIAŁ INWESTYCJI I MIENIA, ul. Kilińskiego 1, 47-303 Krapkowice
REFERAT ZARZĄDZANIA DROGAMI I SPRAW GOSPODARCZYCH
tel. 77 40 74 309, 77 40 74 310, e-mail: inwestycje@powiatkrapkowicki.pl



ZARZĄD POWIATU KRAPKOWICKIEGO

STAROSTWO POWIATOWE W KRAPKOWICACH
ul. Kilińskiego 1, 47-303 Krapkowice, www.powiatkrapkowicki.pl

Zarząd Powiatu Krapkowickiego po przeanalizowaniu akt sprawy wydał decyzję na podstawie art. 39 ust. 3 i 3a ustawy z dnia 21 marca 1985 r. o drogach publicznych (Dz. U. z 2021 r. poz. 1376 z późn. zm.), w której wyraził zgodę na lokalizację projektowanego przyłącza kanalizacji sanitarnej w pasie drogi powiatowej nr 1445 O ul. Posiłek w Walcach (działka nr 105).

Z przywołanych przepisów wynika jednoznacznie, że ustawodawca w celu ochrony pasa drogowego przeznaczonego do prowadzenia ruchu lub postoju pojazdów oraz ruchu pieszych, wprowadził zakaz umieszczania w nim w/w urządzeń. Warunkiem odstępstwa od tego zakazu jest wystąpienie w konkretnej sprawie szczególnie uzasadnionego przypadku. Udzielenie, zatem rzeczowego zezwolenia powinno mieć charakter wyjątkowy.

W uznaniu Zarządu Powiatu Krapkowickiego w niniejszej sprawie w dniu wydania przedmiotowej decyzji zachodzą przesłanki określone w art. 39 ust. 3 ustawy uzasadniające wyrażenie zgody na lokalizację projektowanego przyłącza kanalizacji sanitarnej w pasie drogi powiatowej nr 1445 O ul. Posiłek w Walcach (działka nr 105).

Lokalizacja nie powinna wpływać negatywnie na funkcjonowanie układu ruchu drogowego pod warunkiem zachowania przez stronę wnioskującą w/w warunków.

POUCZENIE

Od niniejszej decyzji służy stronie odwołanie do Samorządowego Kolegium Odwoławczego w Opolu, za pośrednictwem organu wydającego decyzję, w terminie 14 dni od dnia jej doręczenia.

W trakcie biegu terminu do wniesienia odwołania strona może zrzec się prawa do wniesienia odwołania wobec organu administracji publicznej, który wydał decyzję.

Z dniem doręczenia organowi administracji publicznej oświadczenia o zrzeczeniu się prawa do wniesienia odwołania przez ostatnią ze stron postępowania, decyzja staje się ostateczna i prawomocna.



Z up. Zarządu Powiatu Krapkowickiego

Sabina GORZKULLA
Wicestarosta Krapkowicki

Na podstawie art. 130 § 4 ustawy z dnia 14 czerwca 1960 r. Kodeksu postępowania administracyjnego (Dz. U. z 2021 r. poz. 735 z późn. zm.) „Decyzja podlega wykonaniu przed upływem terminu do wniesienia odwołania, jeżeli jest zgodna z żądaniem wszystkich stron lub jeżeli wszystkie strony zrzekły się prawa do wniesienia odwołania.”

Zgodnie z art. 40 ust. 1 i 2 ustawy z dnia 21 marca 1985 r. o drogach publicznych, zajęcie pasa drogowego w celu



ZARZĄD POWIATU KRAPKOWICKIEGO

STAROSTWO POWIATOWE W KRAPKOWICACH

ul. Kilińskiego 1, 47-303 Krapkowice, www.powiatkrapkowicki.pl

drogami lub potrzebami ruchu drogowego może nastąpić wyłącznie za zezwoleniem zarządcy drogi, w drodze decyzji administracyjnej. Za zajęcie pasa drogowego pobierane są opłaty, naliczane w oparciu o stawki podane w uchwale Nr X/98/2019 Rady Powiatu Krapkowickiego z dnia 12 grudnia 2019 r. w sprawie wysokości stawek opłaty za zajęcie pasa drogowego.

Przystąpienie do robót bez wymaganego zezwolenia skutkuje nałożeniem ustawowych kar pieniężnych zgodnie z art. 40 ust. 12 ustawy z dnia 21 marca 1985 r. o drogach publicznych. W przypadku gdy prace mogą wpłynąć na ruch drogowy lub ograniczą widoczność na drodze albo spowodują wprowadzenie zmian w istniejącej organizacji ruchu pojazdów lub pieszych, do wniosku na zajęcie pasa drogowego należy dołączyć zatwierdzony projekt organizacji ruchu na czas wykonywania robót w myśl par. 1 ust. 3, pkt. 2. ust. 4 Rozporządzenia Rady Ministrów z dnia 1 czerwca 2004 r., w sprawie określenia warunków udzielenia zezwoleń na zajęcie pasa drogowego. Po wykonaniu robót należy własnym kosztem i staraniem odbudować naruszony pas drogowy i przywrócić do stanu pierwotnego, zgodnie z wymogami określonymi w rozporządzeniu Ministra Transportu i Gospodarki Morskiej z dnia 2 marca 1999 r. w sprawie warunków technicznych, jakim powinny odpowiadać drogi publiczne i ich usytuowanie. Niniejsza decyzja nie jest pozwoleniem na budowę w myśl art. 28 Ustawy z dnia 7 lipca 1994 r. Prawo Budowlane.

Wolne od opłaty skarbowej zgodnie z art. 3 oraz zał. do ustawy z dnia 16 listopada 2006 r. o opłacie skarbowej część III poz. 44 pkt 9.

KLAUZULA INFORMACYJNA o ochronie danych osobowych

Zgodnie z art. 13 ust. 1 i 2 *ogólnego rozporządzenia o ochronie danych osobowych* z dnia 27 kwietnia 2016r. informuję, że:

1. **Administratorem** Pani/Pana danych osobowych jest Starosta Krapkowicki, z siedzibą w Krapkowicach, ul. Kilińskiego 1, 47-303 Krapkowice.
2. **Inspektorem ochrony danych osobowych** w Starostwie Powiatowym w Krapkowicach jest Henryk Małek, Sekretarz Powiatu, tel. 77 40 74 308, e-mail: h.malek@powiatkrapkowicki.pl.
3. **Odbiorcą danych osobowych** jest Starostwo Powiatowe w Krapkowicach oraz organy właściwe określone ustawami (Starosta Krapkowicki lub Zarząd Powiatu Krapkowickiego).
4. Dane osobowe będą przetwarzane w celu wykonywania zadań na podstawie art. 6 ust. 1 lit. a, b, c, e rozporządzenia oraz innych przepisów prawa, które zobowiązują i wskazują na konieczność przetwarzania danych.
5. Dane osobowe będą przekazywane do innego państwa wyłącznie w przypadkach, kiedy wymaga tego prowadzone postępowanie.
6. Dane osobowe będą przechowywane przez okres wynikający z zasad określonych w rozporządzeniu z dnia 18 stycznia 2011 roku w sprawie instrukcji kancelaryjnej, jednolitych rzeczowych wykazów akt oraz instrukcji w sprawie organizacji i zakresu działania archiwów zakładowych.
7. Posiada Pani/Pan prawo dostępu do treści swoich danych osobowych.
8. Posiada Pani/Pan prawo do cofnięcia zgody na przetwarzanie danych osobowych, które przetwarzamy na podstawie Państwa zgody. Cofnięcie zgody nie będzie wpływać na zgodność z prawem przetwarzania, którego dokonano na podstawie Państwa zgody przed jej wycofaniem.
9. Ma Pani/Pan prawo wniesienia skargi do Urzędu Ochrony Danych Osobowych (UODO), w przypadku, gdy uzna, że przetwarzanie danych osobowych dotyczących Pani/Pana narusza przepisy *ogólnego rozporządzenia o ochronie danych osobowych* z dnia 27 kwietnia 2016 r.

Podstawa prawna:

Rozporządzenie Parlamentu Europejskiego i Rady (UE) 2016/679 z dnia 27 kwietnia 2016 r. w sprawie ochrony osób fizycznych w związku z przetwarzaniem danych osobowych i w sprawie swobodnego przepływu takich danych oraz uchylenia dyrektywy 95/46/WE (ogólne rozporządzenie o ochronie danych)

Otrzymują:

1. Adresat
2. Wydział Inwestycji i Mienia -a/a




**POWIAT
KRAPKOWICKI**
W SERCU OPOLSZCZYZNY
www.powiatkrapkowicki.pl

tel. 77 40 74 300, fax 77 40 74 332, starostwo@powiatkrapkowicki.pl
NIP: 755-16-42-838, REGON 531421928

WYDZIAŁ INWESTYCJI I MIENIA, ul. Kilińskiego 1, 47-303 Krapkowice
REFERAT ZARZĄDZANIA DROGAMI I SPRAW GOSPODARCZYCH


tel. 77 40 74 309, 77 40 74 310, e-mail: inwestycje@powiatkrapkowicki.pl

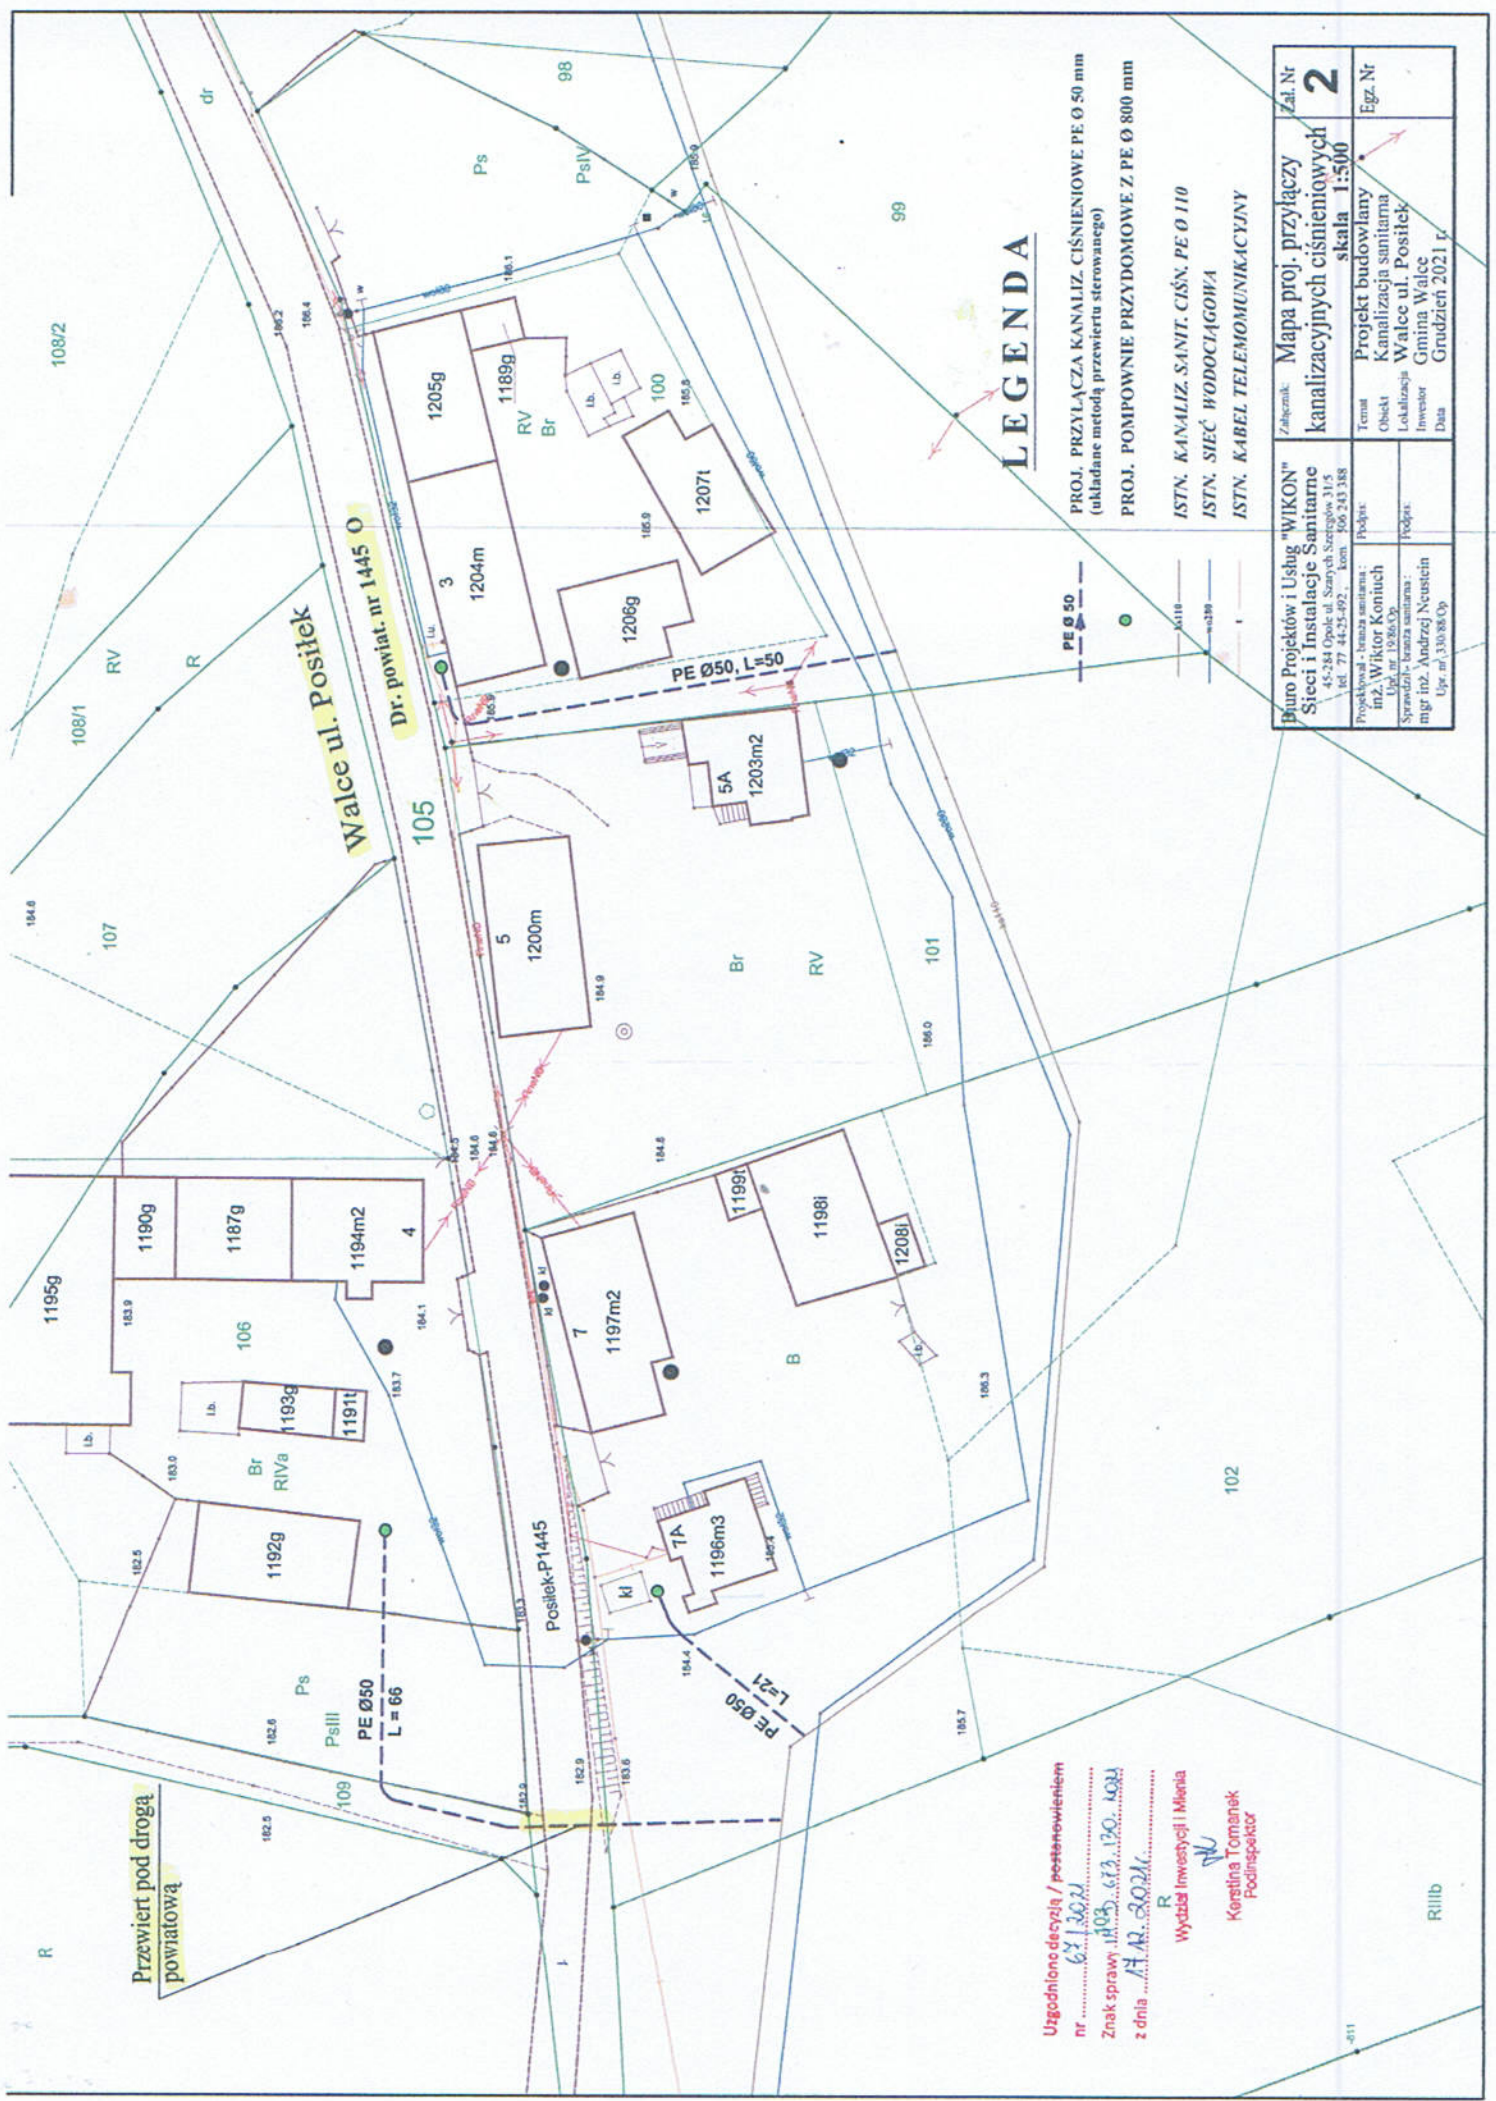

LEGENDA

PROJ. PRZYŁĄCZA KANALIZ. CIŚNIENIOWE PE Ø 50 mm
(układane metodą przewiertu sterowanego)
PROJ. POMPOWNI PRZYDOMOWE Z PE Ø 800 mm

ISTN. KANALIZ. SANIT. CIŚN. PE Ø 110
ISTN. SIEĆ WODOCIĄGOWA
ISTN. KABEL TELEKOMUNIKACYJNY

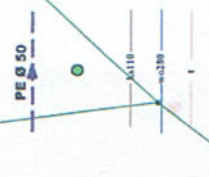

Biuro Projektów i Usług "WIKON" Sieci i Instalacje Sanitarne 45-284 Opole ul. Szarych Szeregów 31/5 tel. 77 44-25-492, kom. 506 243 348		Zalicznik: 2 Zał. Nr: 2
Temat: Projekt budowlany Obiekt: Kanalizacja sanitarna Lokalizacja: Walce ul. Positek Inwestor: Gmina Walce Data: Grudzień 2021 r.	Egz. Nr:	
Projektował - branża sanitarna: inż. Wiktor Koniuch Upr. nr. 19286/Op Sprawdził - branża sanitarna: mgr inż. Andrzej Neustein Upr. nr. 33038/Op	Skala: 1:500	

Uzgodniono decyzją / postanowieniem
 nr 621302
 Znak sprawy: 103.673.120.101
 z dnia 14.12.2021
 R
 Wydał Inwestycji i Mienia
 Karolina Tomaszek
 Podinspektor

R11lb