
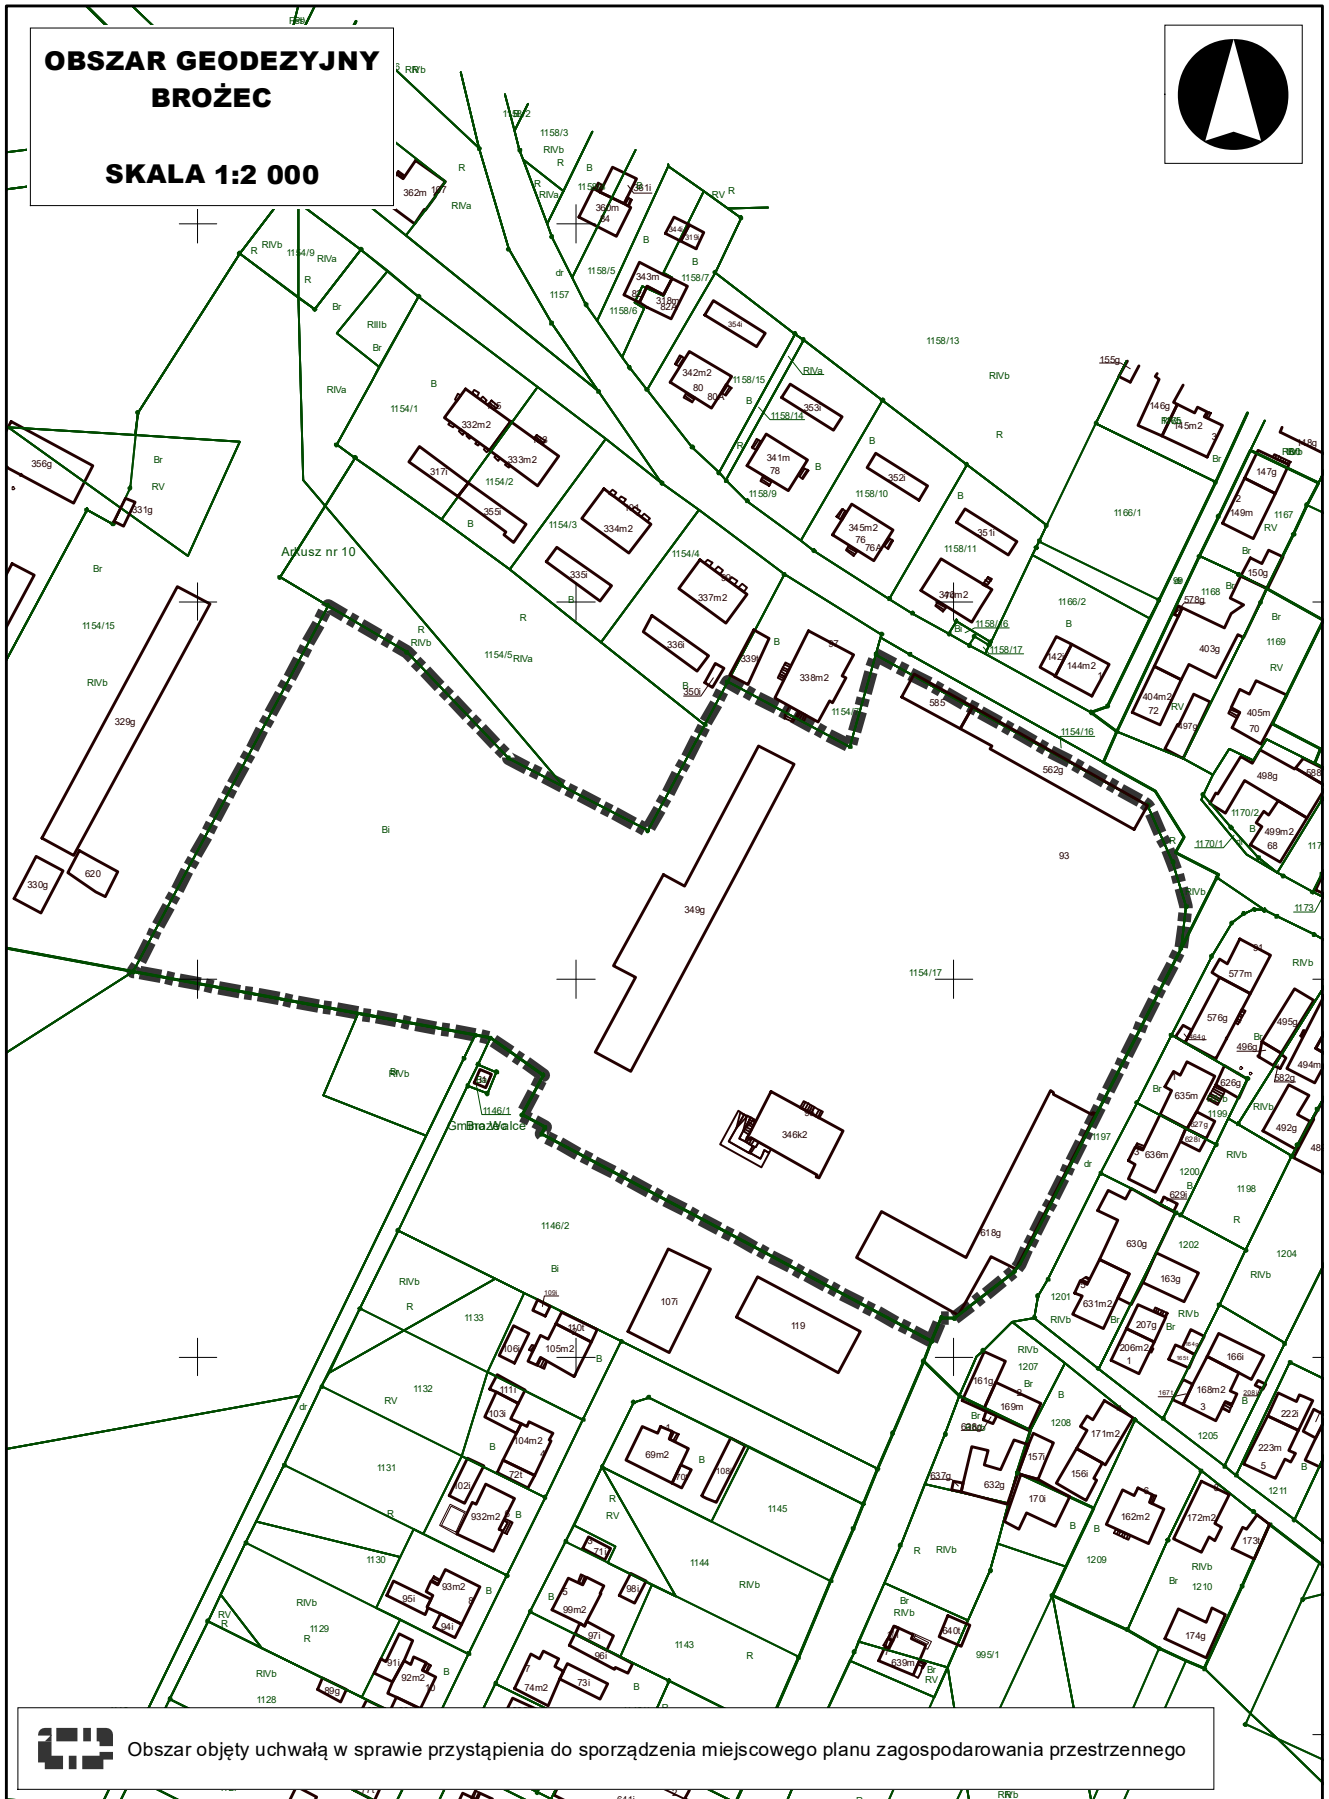


**OBSZAR GEODEZYJNY  
BRÓŻEC**

**SKALA 1:2 000**

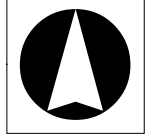

Obszar objęty uchwałą w sprawie przystąpienia do sporządzenia miejscowego planu zagospodarowania przestrzennego