



7	Skala 1:50
Inwestor: URZĄD GMINY WALCE 47-344 Walce ul. Mickiewicza 18 Usługi projektowe i nadzór budowlany inż. Ryszard Karmński ul. Strzasków 151 47-208 Górzkielce	
Projektant: inż. Ryszard Karmński Sprawozdający: mgr inż. Mirosław Sępa	
PRZEKROJE POPRZECZNE W WALCACH BUDOWA DRÓGI DOJAZDOWEJ DO GRUNTÓW ROLNYCH	

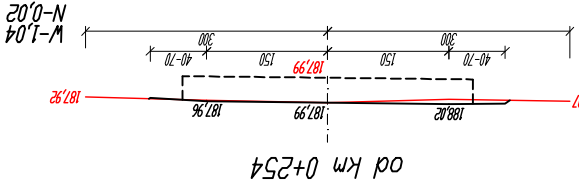

N-1.04
N-0.02


N-0.11
W-0.69
N-0.14
W-0.58
N-0.08
W-0.84
N-0.10
W-0.72
N-0.12
W-0.71
N-0.02
W-1.23

DDCINEK D-G

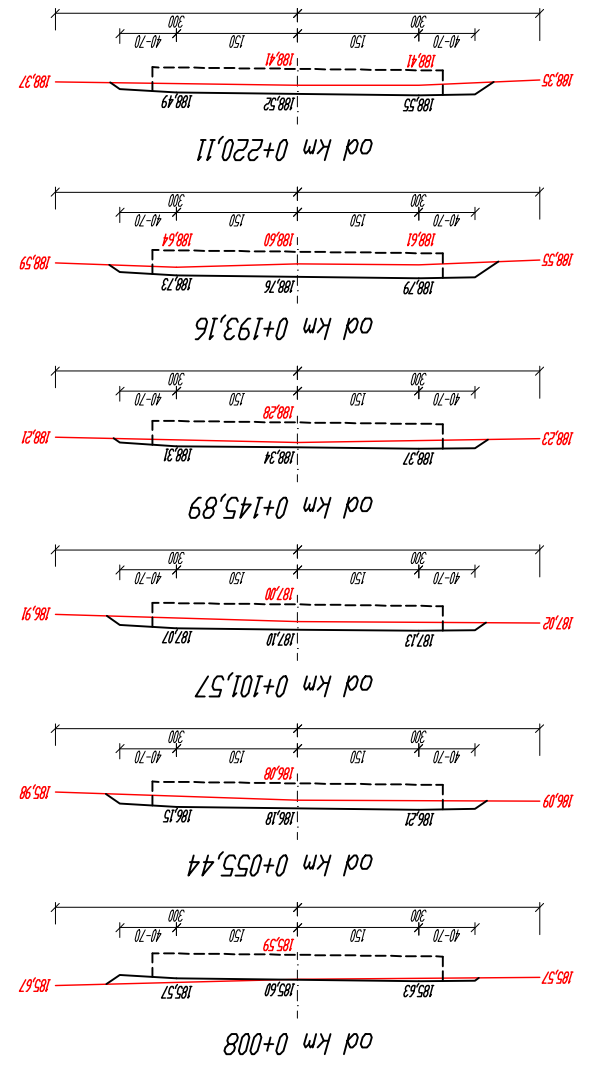

N-0.00
W-1.49
N-0.22
W-0.58
N-0.02
W-1.14
N-0.12
W-1.19
N-0.00
W-1.60

DDCINEK A-B-C-D-E-F

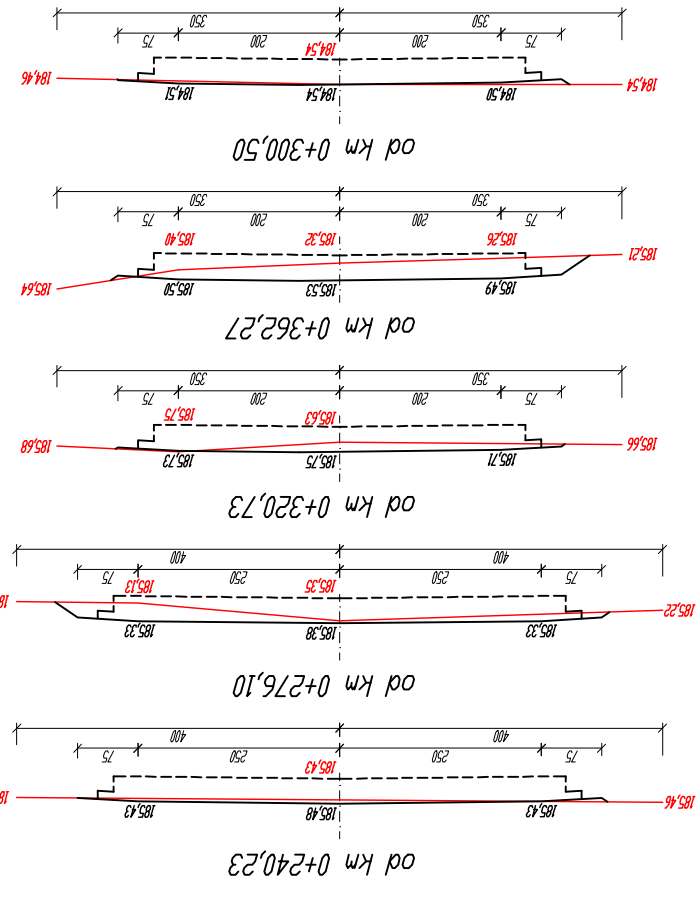

N-0.00
W-1.52
N-0.00
W-1.71
N-0.00
W-1.43
N-0.02
W-1.31
N-0.00
W-2.14
N-0.00
W-1.86

DDCINEK A-B-C-D-E-F

