
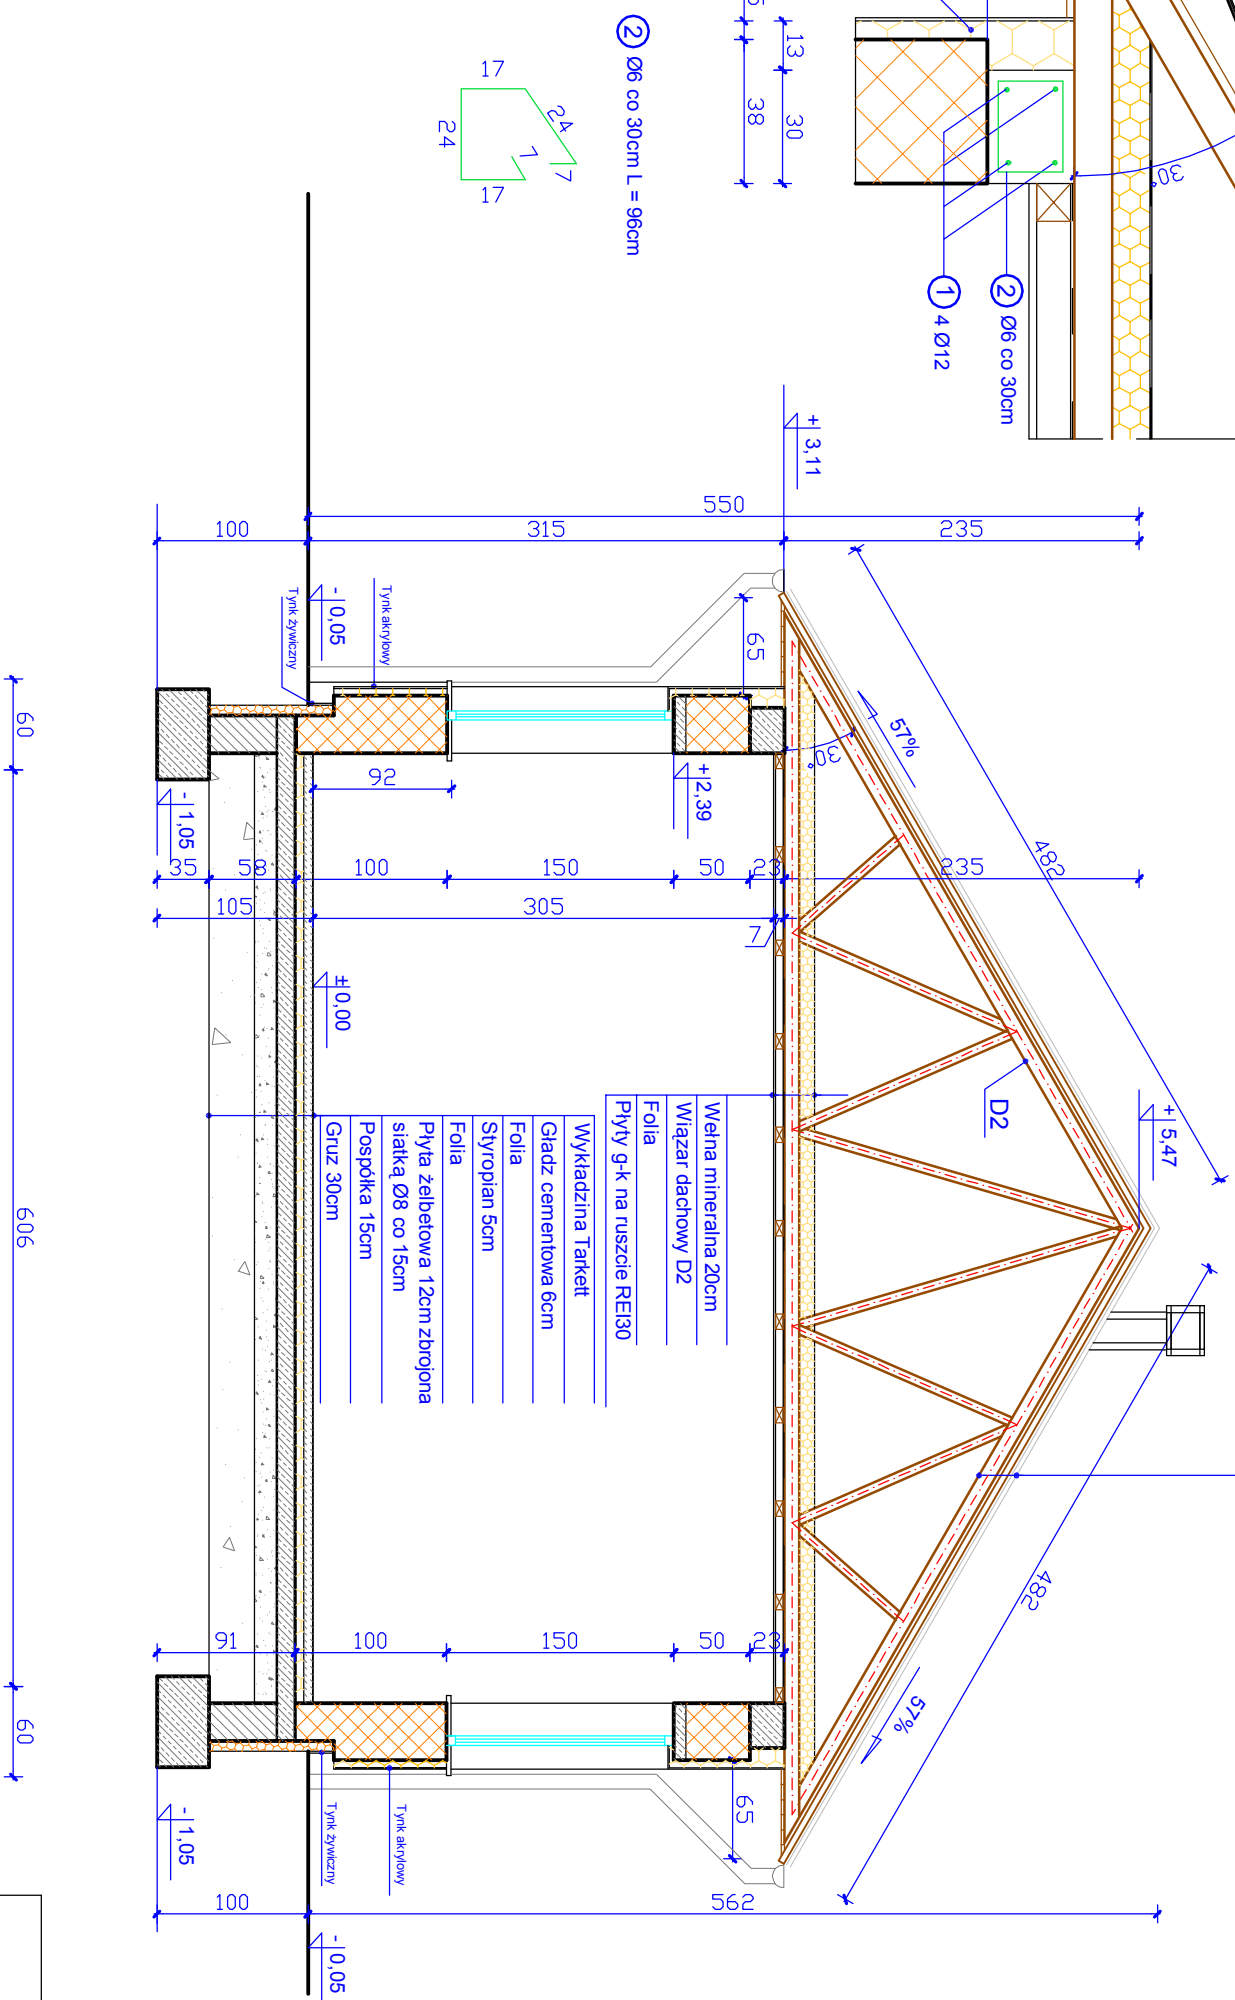


Szegół "A"

skala 1:20

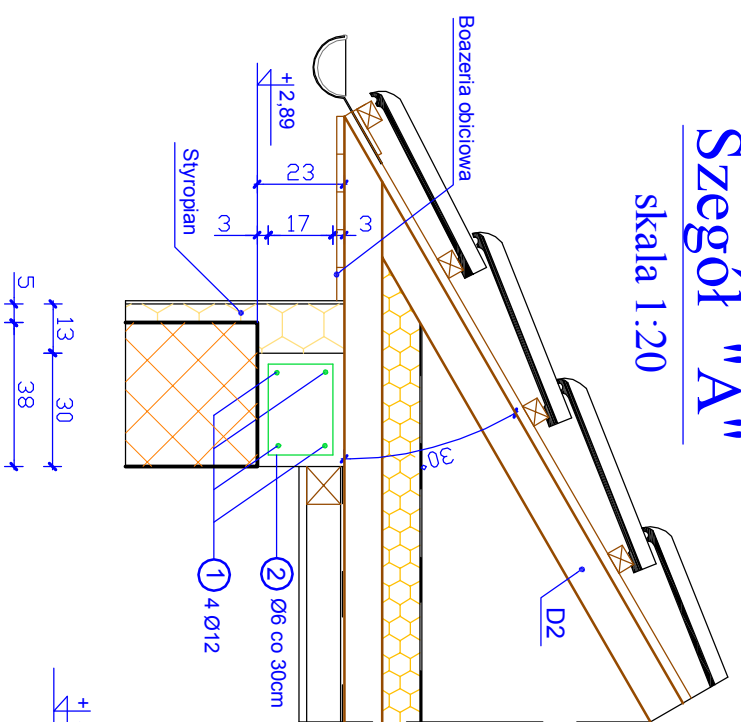

- Biacza dachow/kopodobna
- Łaty 4x6
- Kontrłaty 2,5x5
- Folia wiatrowa
- Wiazar dachowy D2

Legenda:

	Pustaki ceramiczne "Porotherm"
	Beton zbrojony
	Blozki betonowe na zaprawie cementowej
	Beton
	Styroplan
	Wetna mineralna
	Syrodrur

PRZEKRÓJ A-A

Skala 1:50

BIURO PROJEKTOWO - BUDOWLANE
J.W. *PROJEKTOWANIE*KOSZTORYSY*NADZORY*
 48-250 Głogówek, tel/fax 4 372 569, dom 4 372 048

Nazwa i adres obiektu budowlanego:
BUDOWA BUDYNKU REHABILITACYJNEGO
 Walce, dz. nr 2688/1, k.m.9, obręb WALCE

Investor: **GINIA WALCE**, ul. Mickiewicza 18, 47-344 Walce

PRZEKRÓJ A - A	rys. 5A	skala 1:50	data: 08.03.2009r
-----------------------	---------	------------	-------------------

Opracowanie: inż. Józef WILCZEK
 inż. Sylwia ALKER

Autor: mgr inż. arch. Irena Paprocka, upr. arch. nr. 303/01/DUW
 Sprawdzający: mgr inż. arch. J. Maksymiak - Grabowska, upr. arch. nr 295/01/DUW