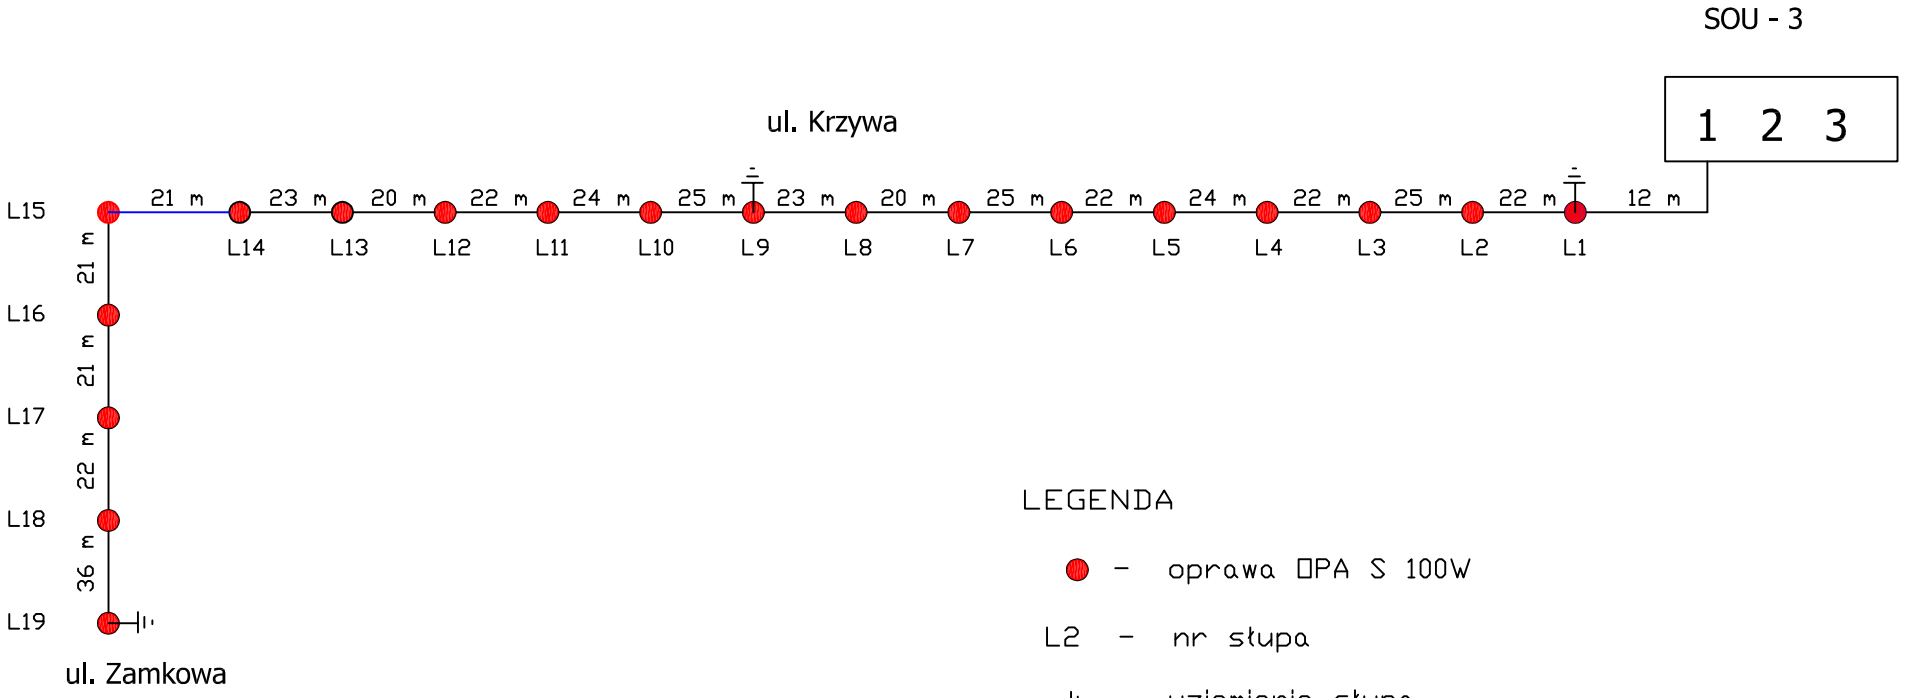


# SCHEMAT SIECI OŚWIETLENIA ULIC: KRZYWEJ

Rys. nr 2E