PRZEKRÓJ KONSTRUKCYJNY

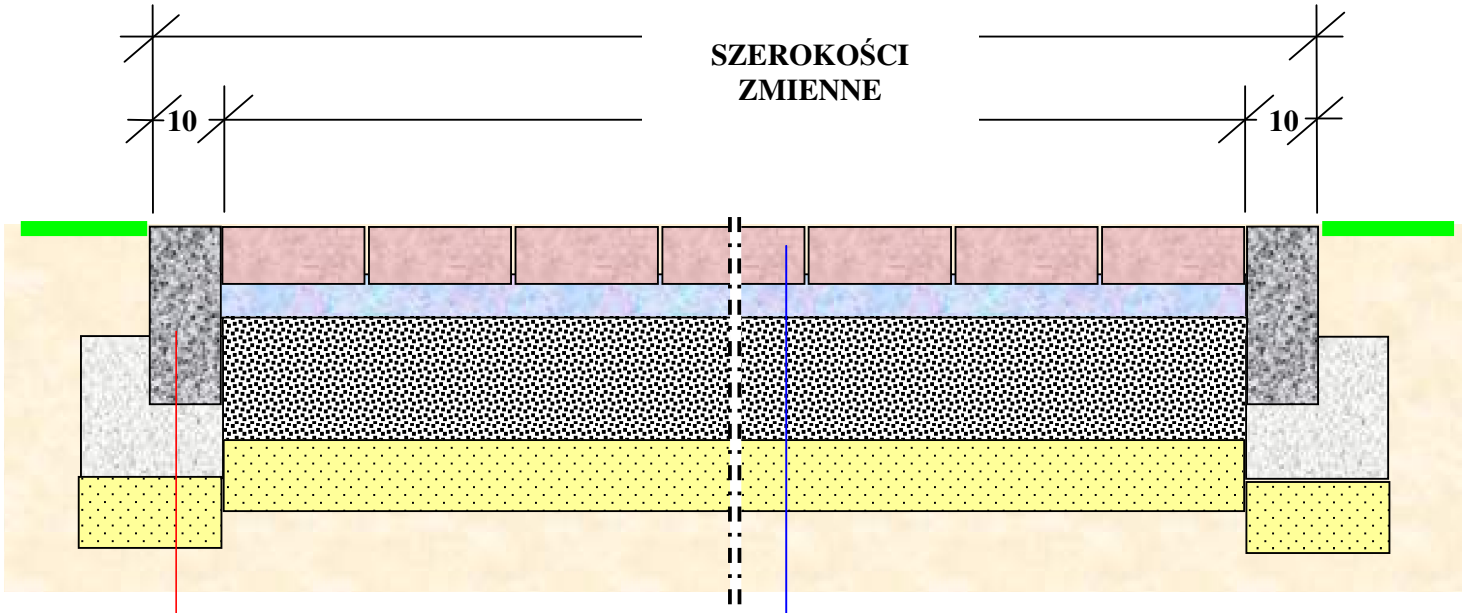

Regon 531005383	**PRZEDSIĘBIORSTWO USŁUGOWO-PROJEKTOWE „MI” Mirosław Sieja ul. Piłsudskiego 10 B/1 47-223 KĘDZIERZYN-KOŹLE**		
	imię i nazwisko	nr uprawnień	podpis
AUTOR	**mgr inż. Mirosław Sieja**	**29/95/Op**	
SPRAWDZAJĄCY	**Andrzej Jęczmienny**	**159/92/Op**	
STADIUM OPRACOWANIA	**PROJEKT BUDOWLANY**	**SKALA 1 : 10**	**Wrzesień 2009**
TEMAT	**Poprawa parametrów technicznych oraz warunków bezpieczeństwa poprzez remont jezdni i chodników – ulicy Krzywej w Walcach działki 2714, 2439/1, 2825**		
TEMAT RYSUNKU	**PRZEKRÓJ KONSTRUKCYJNY POPRZECZNY ZJZDU**	**RYSUNEK NR 4**	
INWESTOR	**GMINA WALCE Ul. MICKIEWICZA 18 48-344 WALCE**		