



PRZEKRÓJ KONSTRUKCYJNY
od km 0+000 do km 0+024

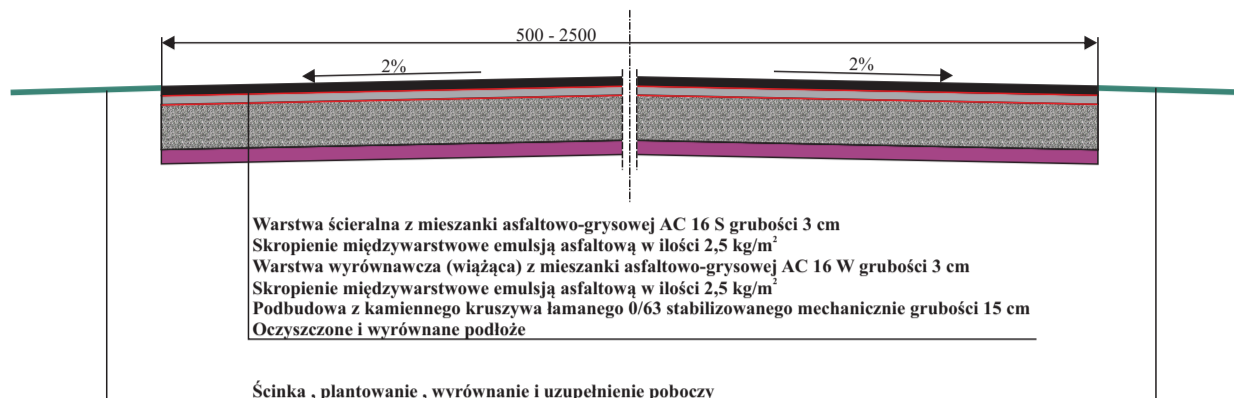


PRZEKRÓJ KONSTRUKCYJNY
od km 0+024 do km 0+540

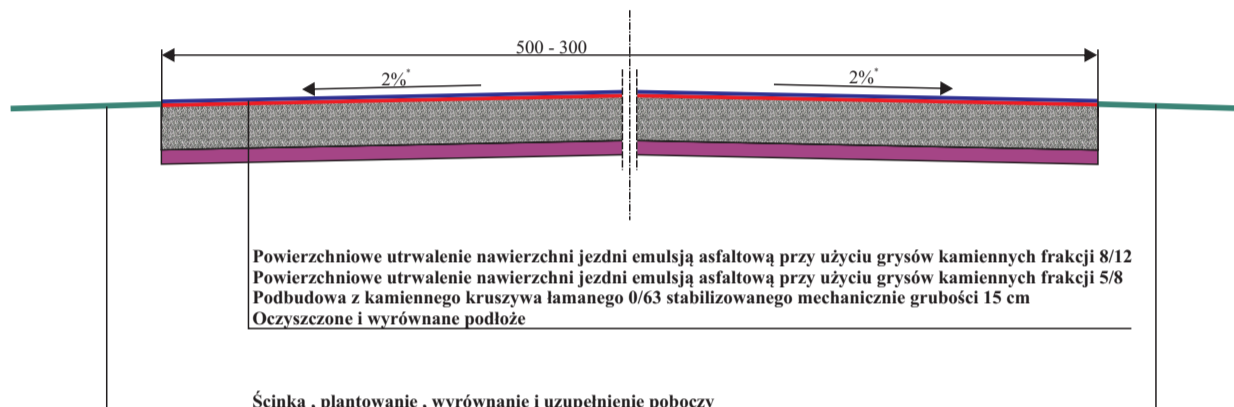

*UWAGA. Spadki poprzeczne zgodne ze spadkami pokazanymi na przekrojach normalnych

PRZEKRÓJ KONSTRUKCYJNY
na zjazdach

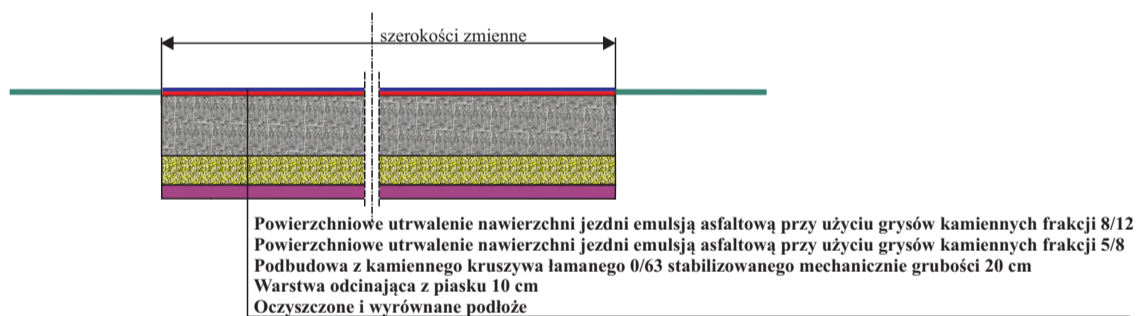

 Regon 531005383	PRZEDSIĘBIORSTWO USŁUGOWO-PROJEKTOWE „MI” Mirosław Sieja ul. Piłsudskiego 10 B/1 47-223 KĘDZIERZYN-KOŹLE		
	OBIEKT DROGA DOJAZDOWA DO GRUNTÓW ROLNYCH		
umowa nr	imię i nazwisko	nr uprawnień	podpis
Autor	mgr inż. Mirosław Sieja	29/95/Op	
Sprawdził	Andrzej Jęczmienny	159/92/Op	
Opracował	Patryk Kawa		
TEMAT	Budowa drogi dojazdowej do gruntów rolnych w Walcach – działki nr		SKALA 1:100:1000
TEMAT RYSUNKU	PRZEKROJE KONSTRUKCYJNE		Luty 2011 r.
INWESTOR	GMINA WALCE ulica Mickiewicza 18 47-344 Walce		Rysunek nr 4