



PRZEKROJE NORMALNE

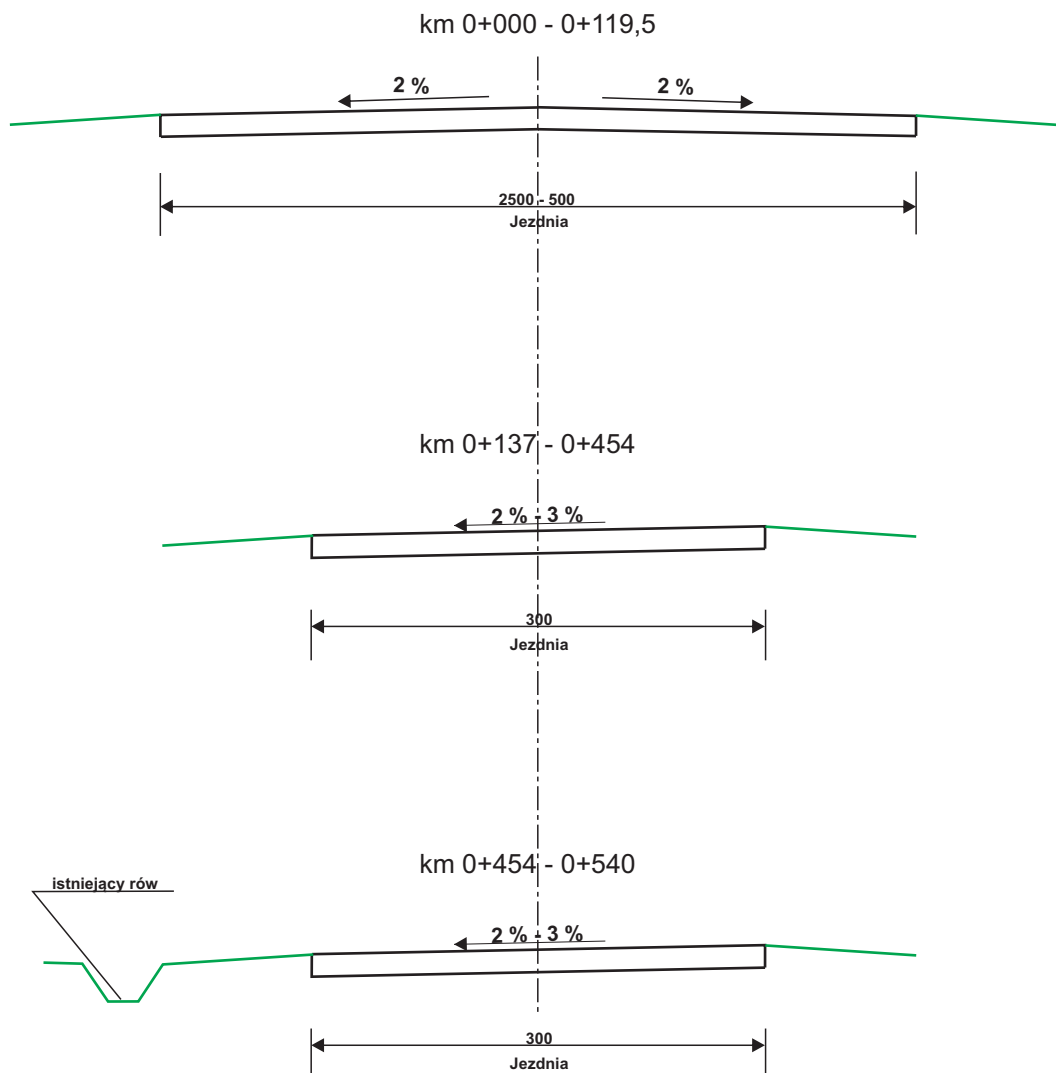

Uwaga. Na odcinku od km 0+119,5 do km 0+137 przejście od spadku daszkowego do jednostronnego

 <p>Regon 531005383</p>	PRZEDSIĘBIORSTWO USŁUGOWO-PROJEKTOWE „MI” Mirosław Sieja ul. Piłsudskiego 10 B/1 47-223 KĘDZIERZYN-KOŹLE		
OBIEKT	DROGA DOJAZDOWA DO GRUNTÓW ROLNYCH		
umowa nr	imię i nazwisko	nr uprawnień	podpis
Autor	mgr inż. Mirosław Sieja	29/95/Op	
Sprawdził	Andrzej Jęczmienny	159/92/Op	
Opracował	Patrik Kawa		
TEMAT	Budowa drogi dojazdowej do gruntów rolnych w Walcach – działki nr		SKALA 1:50
TEMAT RYSUNKU	PRZEKROJE NORMALNE		Luty 2011 r.
INWESTOR	GMINA WALCE ulica Mickiewicza 18 47-344 Walce		Rysunek nr 3