


1:100  
1:1000

Trawnik Droga asfalt. , pobocze drogi Wykop pionowy umocniony

OZNACZENIE PROFILU:  
POZIOM PORÓWNAWCZY  
170.00 m n.p.m.


K.6

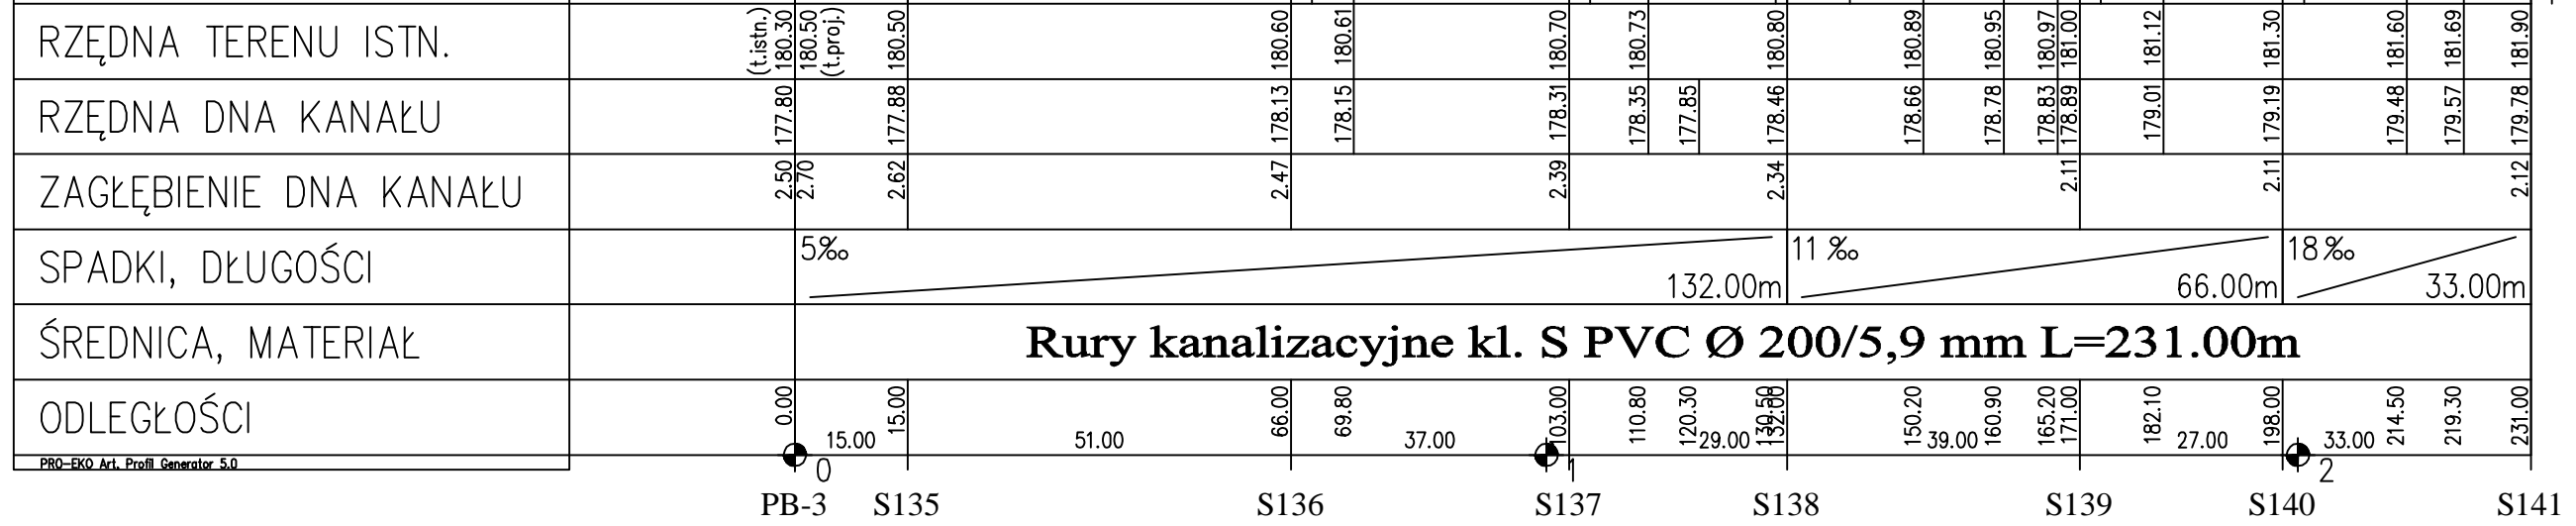

PRO-EKO Arci\_Profil\_Generator 5.0

K.7

Droga żwirowa Dr. bet. Wykop pionowy umocniony Droga asfalt. Dr.Tr.Dr. Chodnik asf. bet.iz kostki bet. "Polbruk" Wykop pionowy umocniony

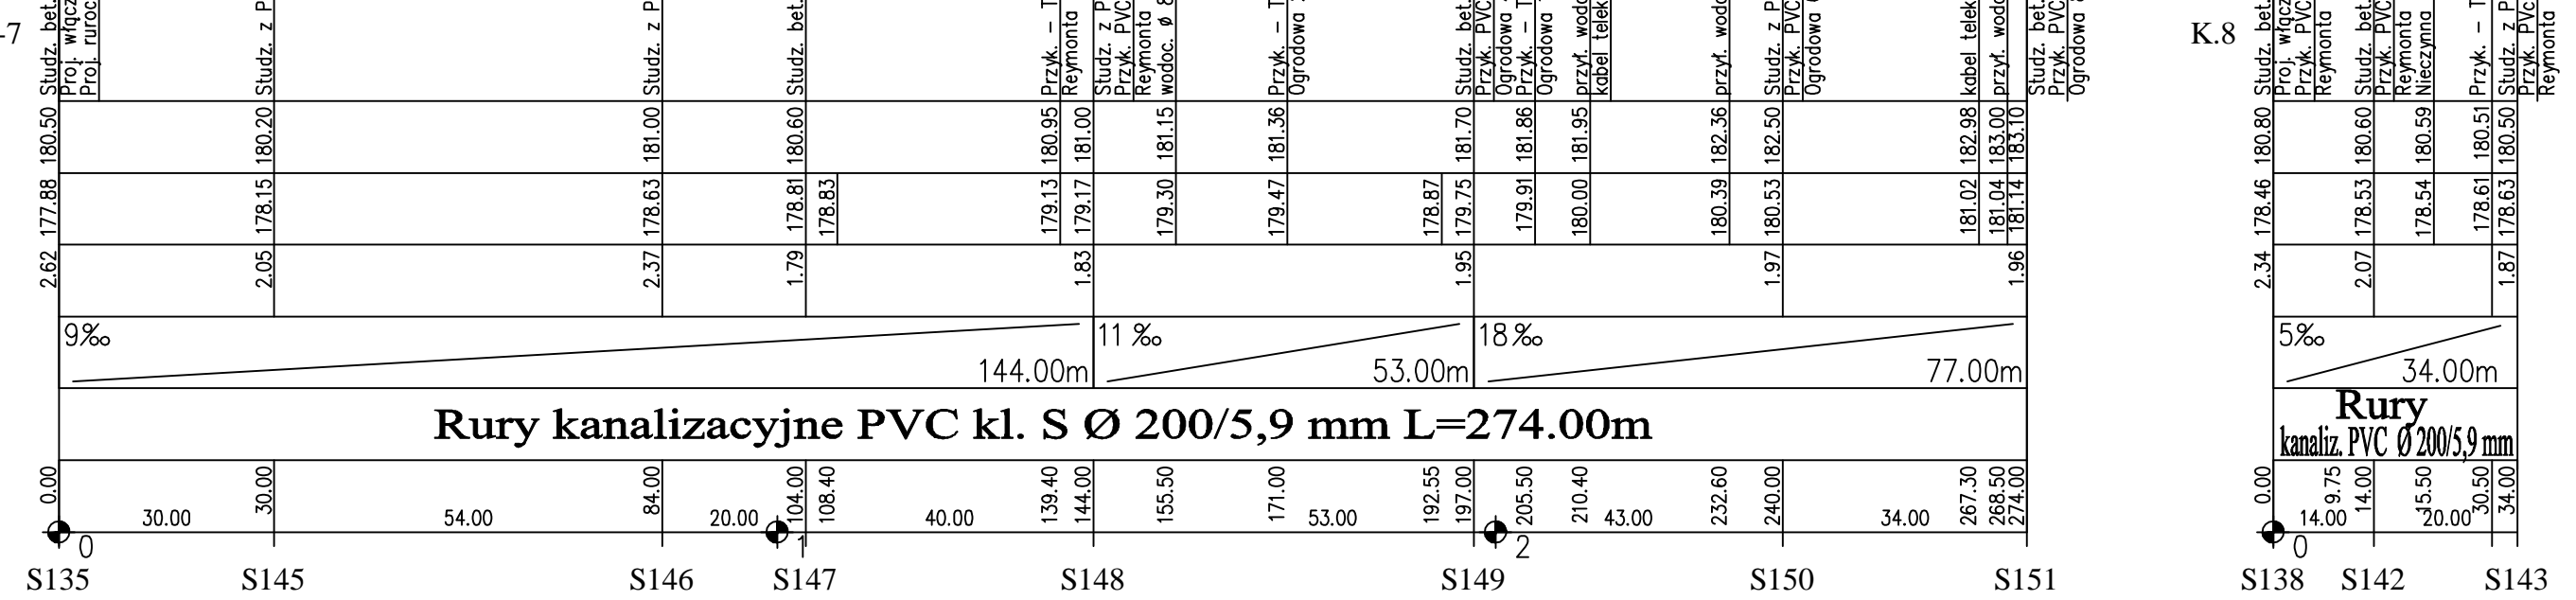

**Biurowisko "WIKON"**  
Słoneczna 31/5  
tel. 77 442-492, kom. 500 243 388

**Profil kanału kanalizacyjnego K.6, K.7, K.8**

Temat: Projekt wykonawczy Kanalizacji sanitarnej  
Objekt: Lokalizacja inwestora  
Investor: **Brozec - etap II**  
Data: Gmina Wałce Marzec 2017 r.

inż. Wiktor Koniuch  
mgr inż. Andrzej Neustein

Skala 1:1000  
Rys. Nr 17