



widok z góry

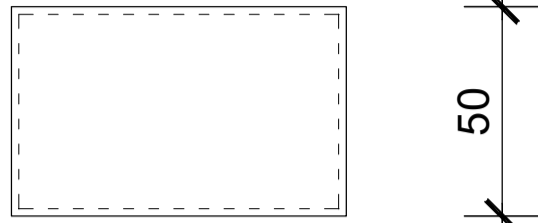


50

widok z boku

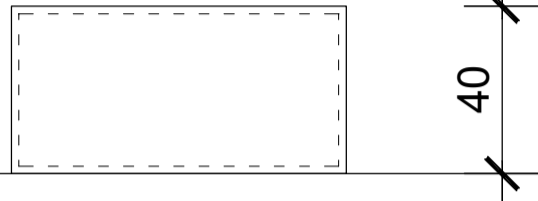

40

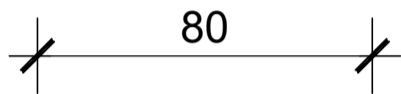


80

postument nr 4

plyta MDF,
grubość płyty 16 mm,
kolor biały,
lakier mat
wymiar 80x50x40 cm

widok z góry

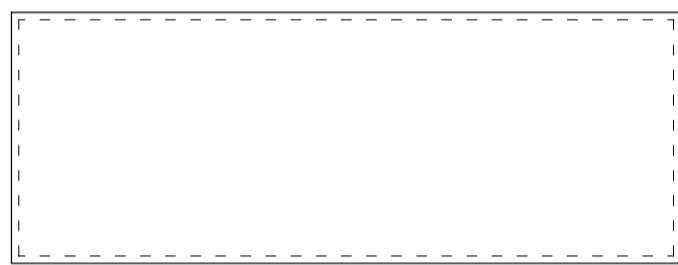


60

widok z boku



40

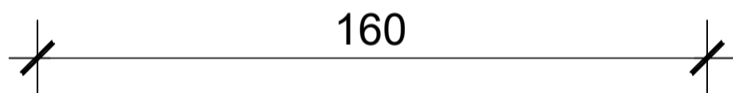


160

postument nr 5

plyta MDF,
grubość płyty 16 mm,
kolor biały,
lakier mat
wymiar 160x60x40cm


widok z góry

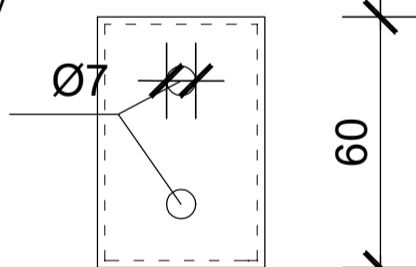


Ø7

60

widok z boku

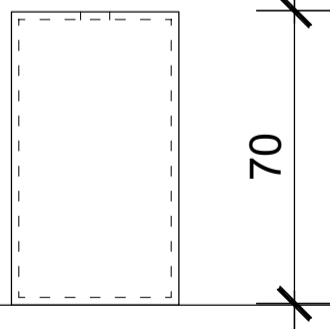

70

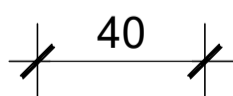

40

stojak (postument)

plyta MDF,
grubość płyty 16 mm,
kolor biały,
lakier mat
wymiar 40x60x70cm
otwory Ø 7cm

PROJEKT WYKONAWCZY
ARANŻACJI WYSTAWY STAŁEJ
W BUDYNKU ZABYTKOWEGO
SPICHLERZA W BROŻCU

tytuł rysunku: POSTUMENTY
NR 4, NR5, STOJAK

skala: 1:25

AUTOR PROJEKTU:
inż. arch. Weronika Lipka-Nossol

data:
październik 2018

rys. nr
8-W