




Widok C-C

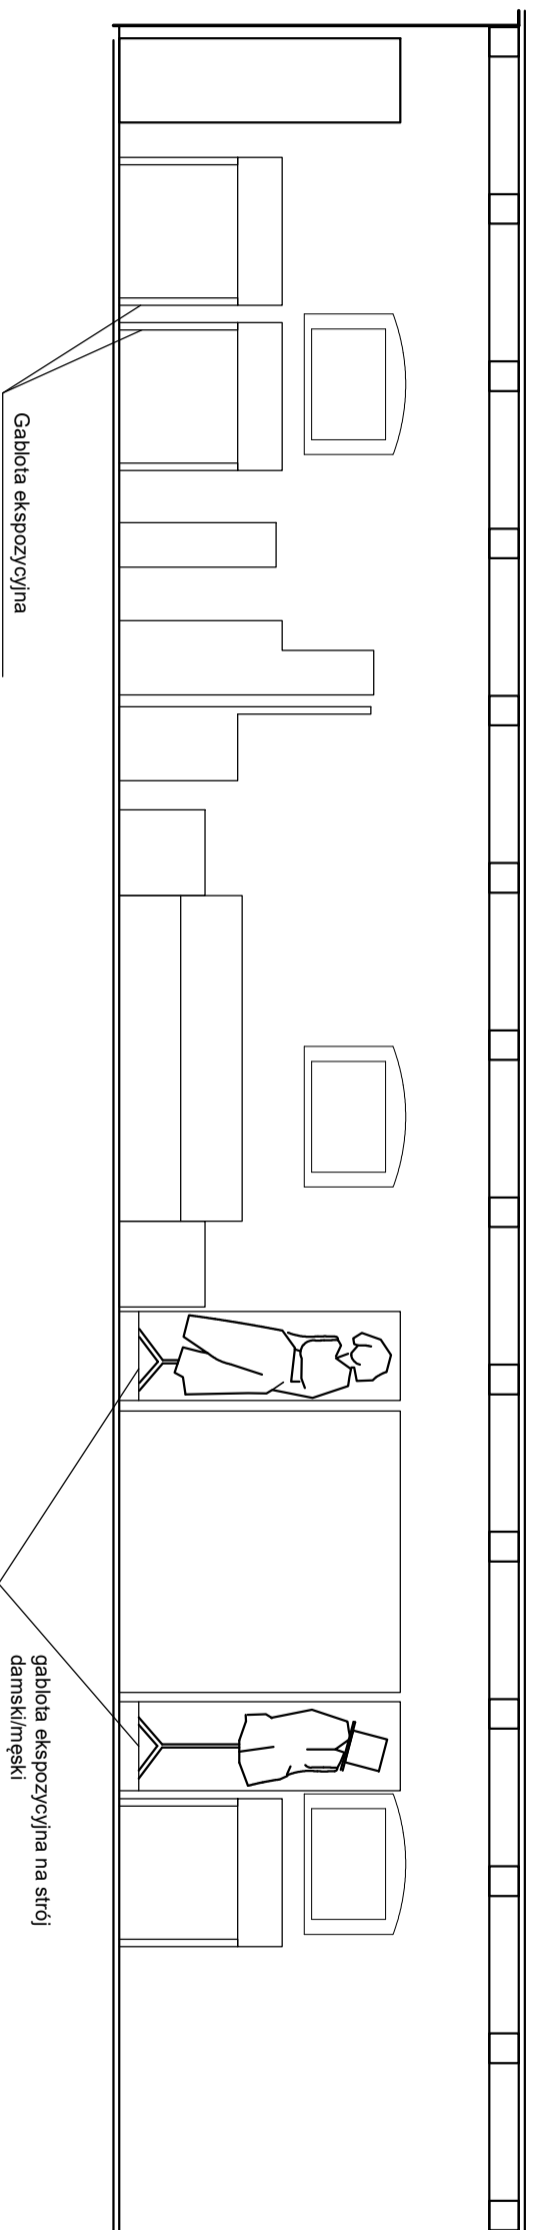


Widok D-D

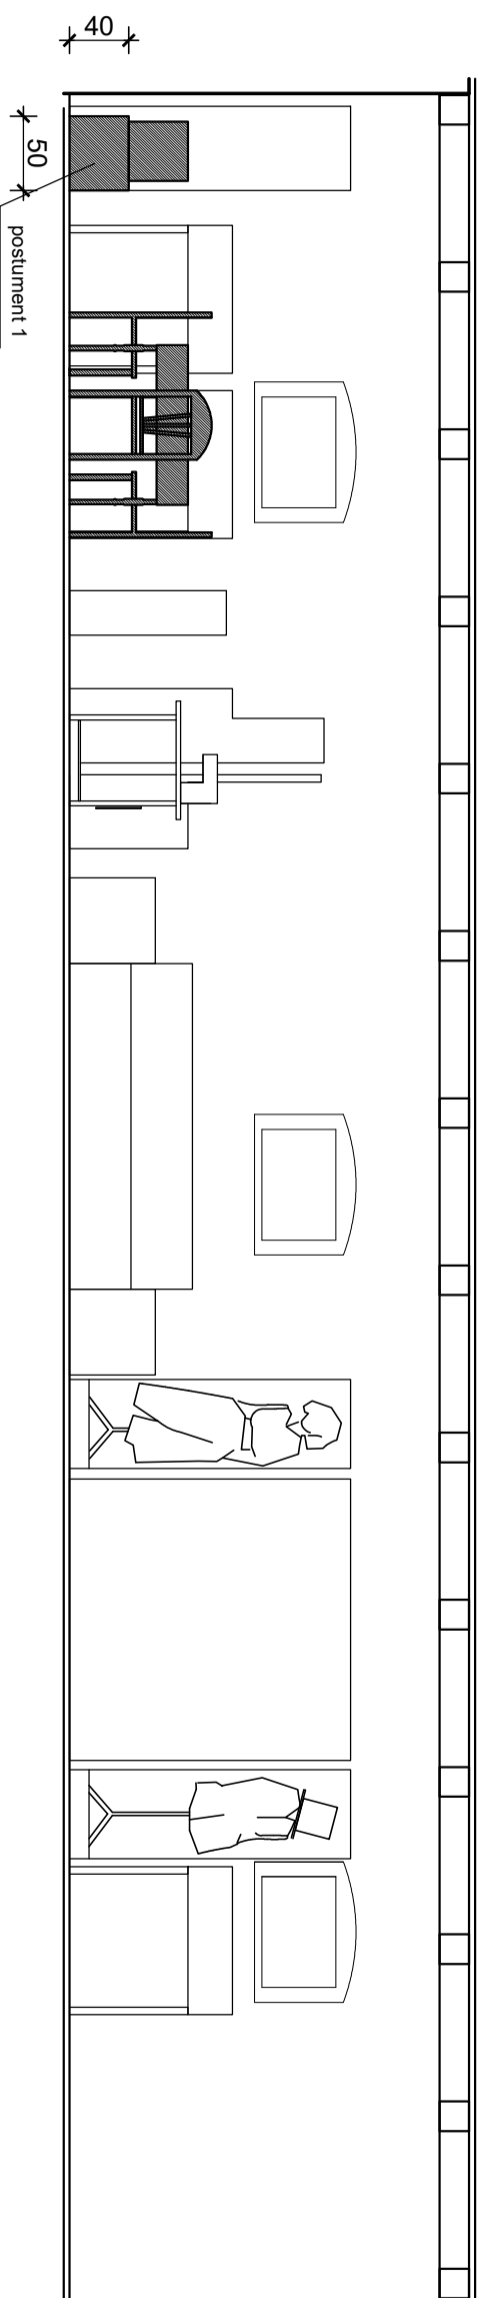

Widok E-E

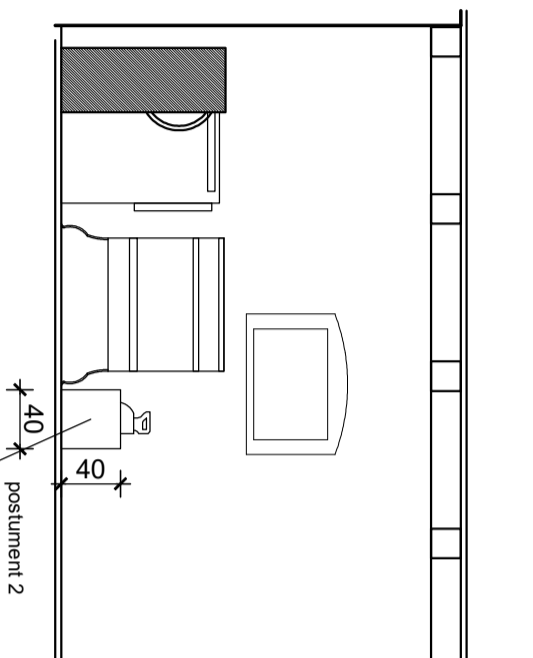

Widok G-G

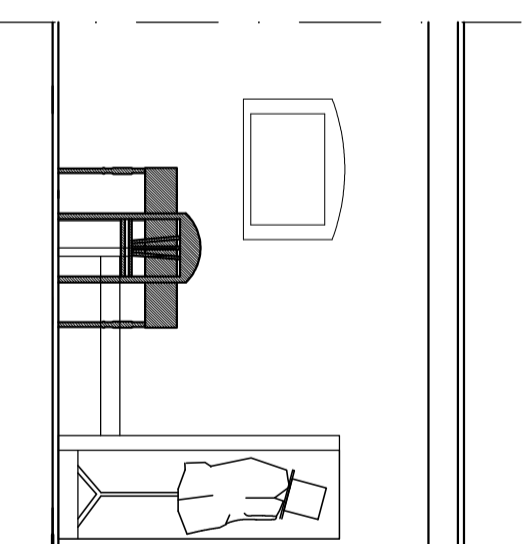

PROJEKT ARANŻACJI WYSTAWY
STAŁEJ W BUDYNKU
ZABYTKOWEGO SPICHLERZA
W BROZCU

tytuł projektu:
WIDOK C-C
WIDOK D-D
WIDOK E-E
WIDOK G-G

skala: 1:50

AUTOR PROJEKTU:
Inż. arch. Weronika Lipka-Nossol

data:
październik 2018

rys. nr
4-W