




Widok B-B

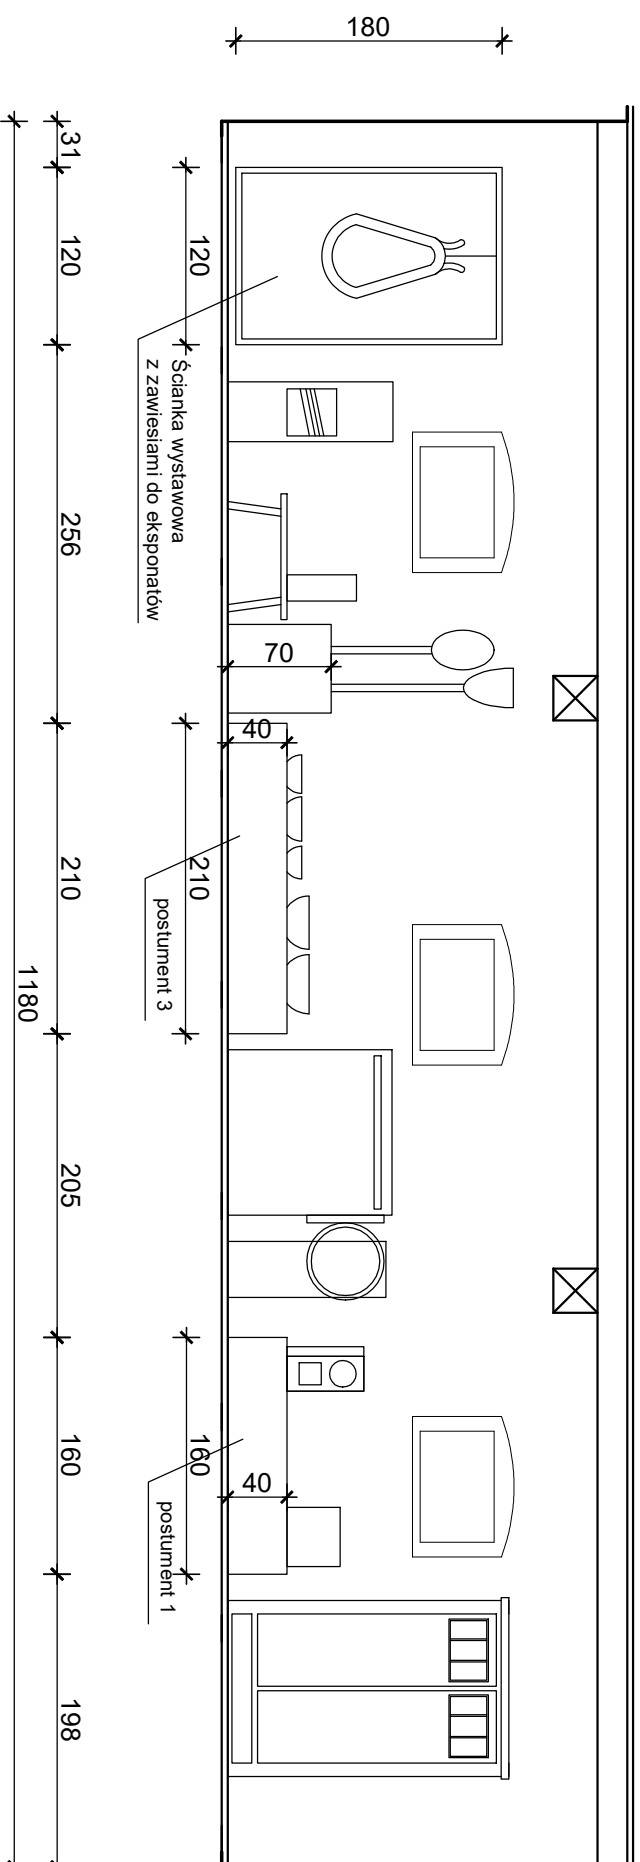

Widok F-F

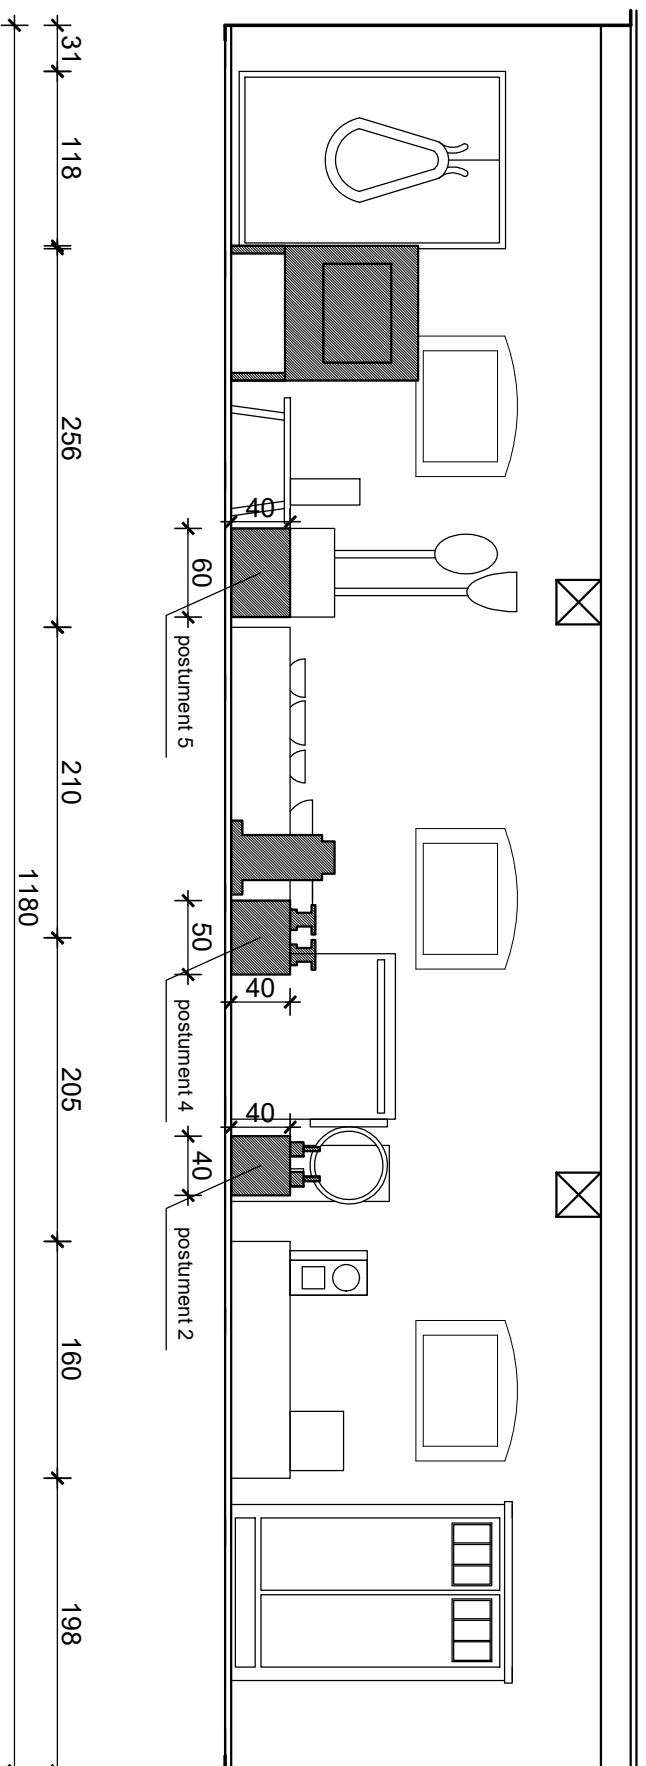

Widok H-H

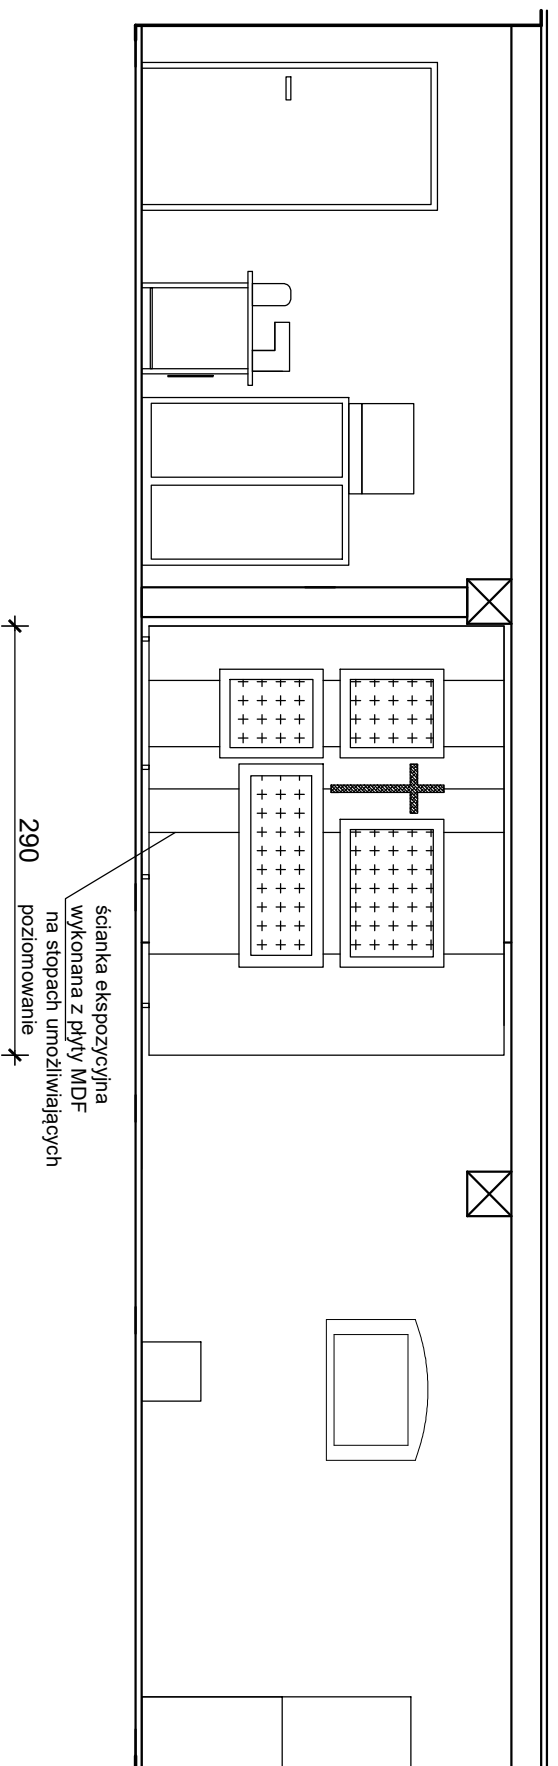

PROJEKT WYKONAWCZY ARANŻACJI WYSTAWY STAŁEJ W BUDYNKU ZABYTKOWEGO SPICHLERZA W BROZCU		tytuł projektu: WIDOK B-B WIDOK F-F WIDOK H-H	
AUTOR PROJEKTU: RZ. arch. Weronika Lipka-Nossol		skala: 1:50	rys. nr 5-W