



A	Błacha trapezowa	
	Łaty	3 cm
	Kontrłaty	3 cm
	Wiatroizolacja	3 cm
	Krokiew	14 cm
B	Wełna mineralna	20+15 cm
	Strop żelbetowy	18 cm
	Tynk cementowo-wapienny wykończony gładzią gipsową	1,5 cm
C	Wykładzina PCV	1 cm
	Posadzka betonowa	6 cm
	Zużel wielkopiecowy	4 cm
	Strop żelbetowy	18 cm
	Tynk cementowo-wapienny	2 cm
D	Wykładzina PCV	1 cm
	Posadzka betonowa	6 cm
	Zużel wielkopiecowy	4 cm
	Strop żelbetowy	18 cm
	Styropian EPS 80-031	20 cm
	Tynk cementowo-wapienny	2 cm
E	Posadzka betonowa	6 cm
	2 x papa asfaltowa na lepiku	
	Chudy beton	10 cm
	Ubity żwir	20 cm
F	Cienkowarstwowy tynk mineralny na siatce	1 cm
	Poliestyren ekstrudowany	15 cm
	2 x Titan Professional Abizol R+P do stosowania pod styropian	
	Cegła pełna	25+25 cm
	Tynk cementowo-wapienny wykończony gładzią gipsową	2 cm
G	Cienkowarstwowy tynk mineralny na siatce	1 cm
	Styropian EPS 80-031	18 cm
	Cegła pełna	25+12 cm
	Tynk cementowo-wapienny wykończony gładzią gipsową	2 cm
H	Papa wierzchniego krycia	
	Płyta warstwowa termoizolacyjna (styropapa)	20 cm
	Warstwa wyrównawcza betonowa	8 cm
	Zużel wielkopiecowy	0-30 cm
	Papa na lepiku	
	Strop żelbetowy	18 cm
	Tynk cementowo-wapienny	2 cm

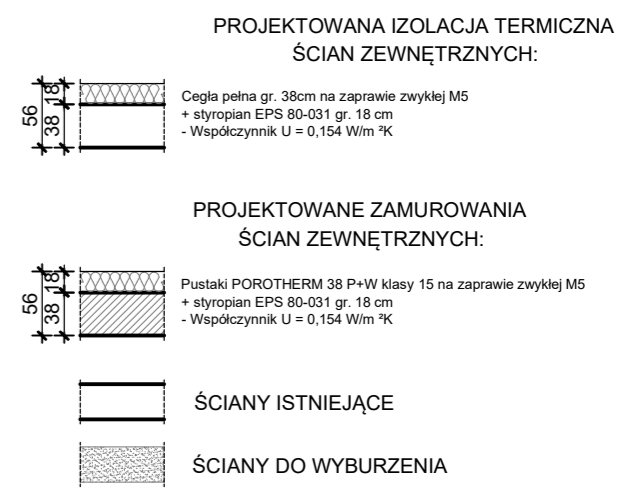

PRZEKRÓJ POPRZECZNY A - A skala 1:50

Inwestor: GMINA WALCE 47-344 WALCE, UL. MICKIEWICZA 18		
Jednostka Projektowa:  USŁUGI BUDOWLANE Z ZAKRESU PROJEKTOWANIA I NADZOROWANIA ADAM NOSSOL 47-344 WALCE, ul. LIPOWA 4 tel: 0 77 466 28 60 kom: 0 502 221 118 e-mail: nossolm@o2.pl		
Autor architektury: mgr inż. arch. Adam Nossol	upr. architektoniczne 04/OPOKK/2012	Podpis:
Autor konstrukcji: mgr inż. Adam Nossol	upr. konstrukcyjno-budowlane OPL/O095/POOK/04	Podpis:
Sprawdzający architekturę: mgr inż. arch. Urszula Jahn	upr. architektoniczne 53/01/Op	Podpis:
Sprawdzający konstrukcję: mgr inż. Adrian Hettwer	upr. konstrukcyjno-budowlane OPL/0653/PWOK/10	Podpis:
Nazwa inwestycji: TERMOMODERNIZACJA Z PRZEBUDOWĄ BUDYNKU PUBLICZNEGO PRZEDSZKOLA W STRADUNI		
Lokalizacja inwestycji: 47-341 STRADUNIA, UL. POWSTAŃCÓW ŚLĄSKICH 32 działka nr 1180/3, 1183/1 k.m. 9 OBRĘB: STRADUNIA, JEDNOSTKA EWIDENCYJNA: WALCE		
Branża: arch.-konstr.	Stadium: Projekt Budowlany	
PRZEKRÓJ POPRZECZNY A - A		
Podziałka:	Data:	Nr rysunku: 17