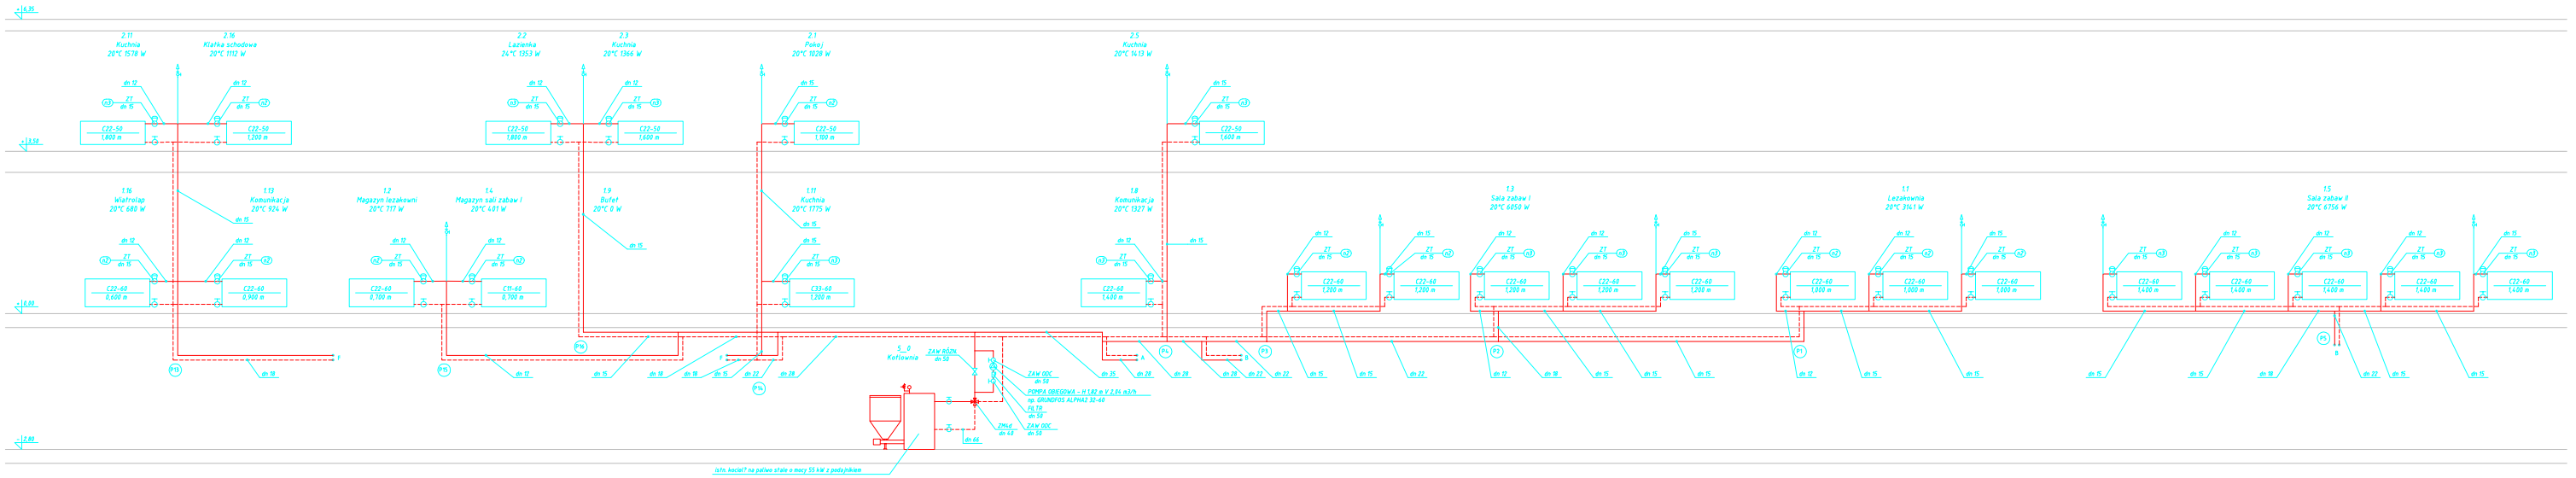

OBJAŚNIENIA:

- przewody instalacji c.o., zasilanie/powrót z rur stalowych zaciskowych
- P1 pion instalacji c.o.
- ZT zawór termostatyczny prosty z nastawą wstępną np. OVENTROP
- automat odpowietrzający z zaworem odcinającym Dn15

UWAGI:

1) Rozwinięcie należy rozpatrywać łącznie z opisem technicznym oraz rzutami.
2) Przewody instalacji c.o. (poziomy i piony) należy prowadzić natynkowo w otulinach izolacyjnych grubości zgodnej z WT2017 (szczegóły patrz opis techniczny).
3) Przejścia przez przegrody budowlane (ściany, stropy) wykonać w tulejach ochronnych z wypełnieniem ogniotrwałą izolacją.
4) Przejścia przez przegrody oddzielenia przeciwpożarowego wykonać o odporności ogniowej zgodnej z odpornością przegrody.

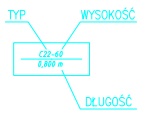

Przedsiębiorstwo Usług Technicznych mgr inż. Igor Charandziuk		Branża: Sanitarna	Faza: Projekt bud. - wyk.
Temat: TERMOMODERNIZACJA Z PRZEBUDOWĄ BUDYNKU PUBLICZNEGO PRZEDSZKOLA W STRADUNI			
Inwestor: GMINA WALCE 47-344 WALCE, UL. MICKIEWICZA 18		Data: 03. 2017	
Adres: 47-341 STRADUNIA, UL. POWSTAŃCÓW ŚLĄSKICH 32 działka nr 118/60, 118/37 k.m. 9 OBRĘB: STRADUNIA, JEDNOSTKA EWIDENCYJNA: WALCE		Nr.: IS-04	
Nazwa rysunku: INSTALACJA CENTRALNEGO OGRZEWANIA - ROZWINIĘCIE (1)		Skala: -	
Asystent projektanta:	mgr inż. Arkadiusz Gubta		
Projektant:	inż. Józef Lis	[redacted]	
Sprawdzający:	mgr inż. Alfred Matuszek	upr. [redacted]	
Prawa autorskie zastrzeżone		Strona:	