



**ZJAZD O NAWIERZCHNI TŁUCZNIOWEJ
(ZJAZD NA UŻYTKI ROLNE)**

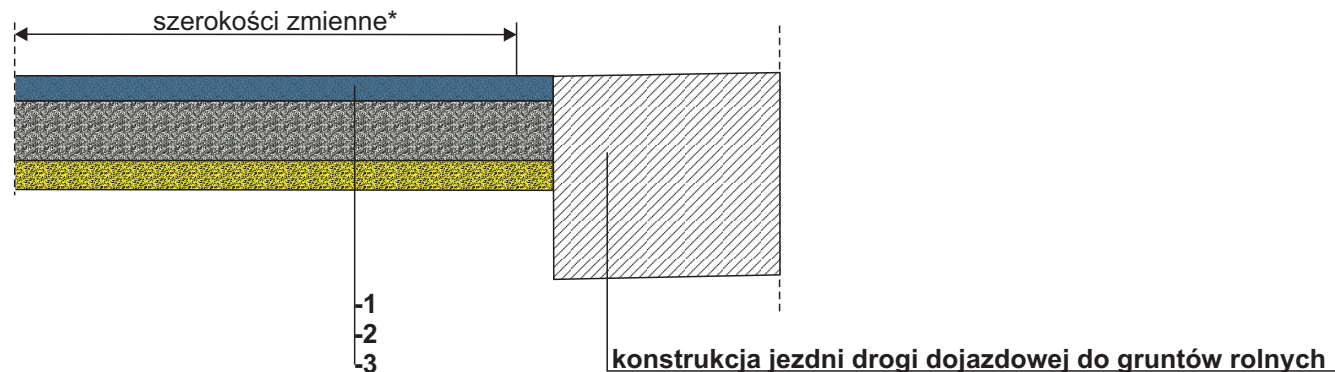

- 1 Nawierzchnia z kruszywa łamanego stabilizowanego mechanicznie grubości 8 cm
- 2 Podbudowa z kruszywa łamanego stabilizowanego mechanicznie grubości 20 cm
- 3 Warstwa odcinająca z piasku grubości 10 cm

***Uwaga. Spadki zjazdów dostosować do warunków terenowych**

| | | | |
|--|---|--------------|--------------------------------|
|  Regon 531005383 | PRZEDSIĘBIORSTWO USŁUGOWO-PROJEKTOWE „MI” Mirosław Sieja ul. Piłsudskiego 10 B/1 47-223 KĘDZIERZYN-KOŹLE | | |
| | OBIEKT DROGA DOJAZDOWA DO GRUNTÓW ROLNYCH W BROŻCU NA DZIAŁCE 1020 | | |
| umowa nr | imię i nazwisko | nr uprawnień | podpis |
| Autor | mgr inż. Mirosław Sieja | 29/95/Op | |
| TEMAT | BUDOWA DROGI DOJAZDOWEJ DO GRUNTÓW ROLNYCH W BROŻCU NA DZIAŁCE 1020 | | SKALA 1:25 |
| TEMAT RYSUNKU | Przekrój konstrukcyjny na zjazdach | | listopad - grudzień 2016 r. |
| INWESTOR | GMINA Walce ul. Mickiewicza 18 47-344 WALCE | | Rysunek nr 6 |