# RZUT PIWNICY
## ZAKRES ROBÓT BUDOWLANYCH
1:100

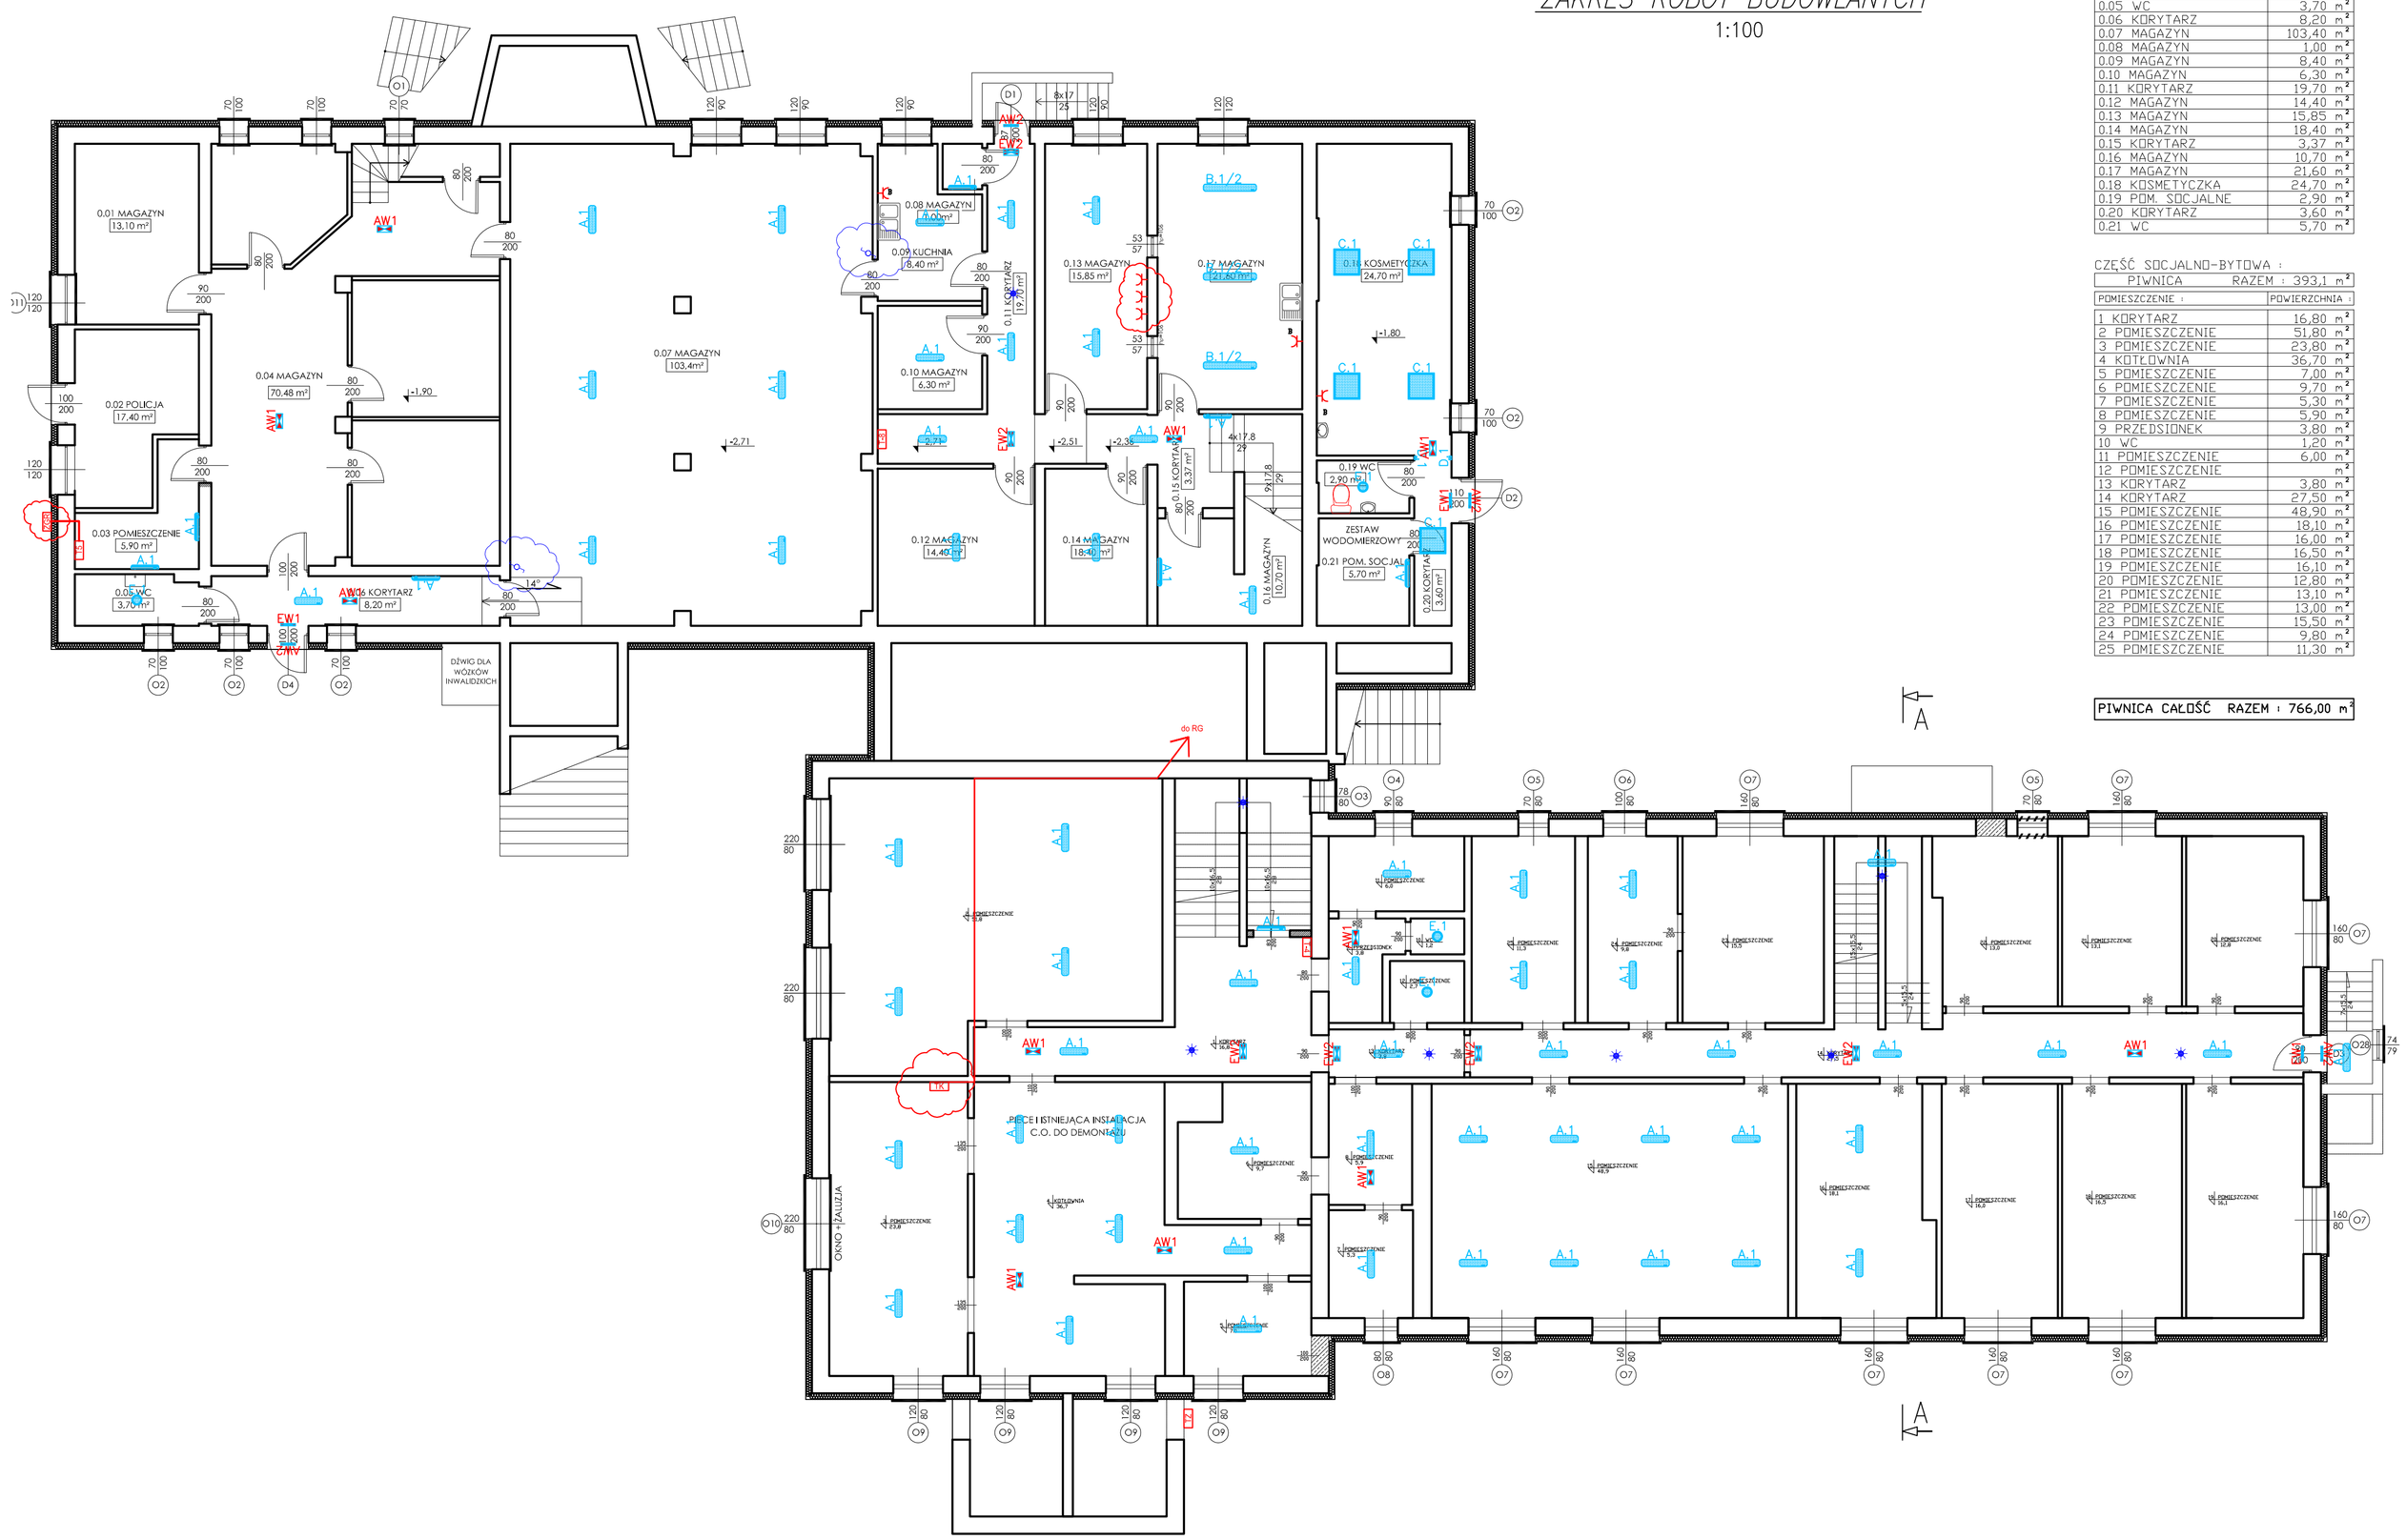


ZESTAWIENIE POWIERZCHNI:

SALA :

| PIWNICA | RAZEM : 372,9 m² |
|---|---|
| POMIESZCZENIE : | POWIERZCHNIA : |
| 0.01 MAGAZYN | 13,10 m² |
| 0.02 POLICJA | 11,50 m² |
| 0.03 POMIESZCZENIE | 5,90 m² |
| 0.04 SALA REGIONALNA | 70,48 m² |
| 0.05 WC | 3,70 m² |
| 0.06 KORYTARZ | 8,20 m² |
| 0.07 MAGAZYN | 103,40 m² |
| 0.08 MAGAZYN | 1,00 m² |
| 0.09 MAGAZYN | 8,40 m² |
| 0.10 MAGAZYN | 6,30 m² |
| 0.11 KORYTARZ | 19,70 m² |
| 0.12 MAGAZYN | 14,40 m² |
| 0.13 MAGAZYN | 15,85 m² |
| 0.14 MAGAZYN | 18,40 m² |
| 0.15 KORYTARZ | 3,37 m² |
| 0.16 MAGAZYN | 10,70 m² |
| 0.17 MAGAZYN | 21,60 m² |
| 0.18 KOSMETYCZKA | 24,70 m² |
| 0.19 POM. SOCJALNE | 2,90 m² |
| 0.20 KORYTARZ | 3,60 m² |
| 0.21 WC | 5,70 m² |

CZĘŚĆ SOCJALNO-BYTOWA :

| PIWNICA | RAZEM : 393,1 m² |
|---|---|
| POMIESZCZENIE : | POWIERZCHNIA : |
| 1 KORYTARZ | 16,80 m² |
| 2 POMIESZCZENIE | 51,80 m² |
| 3 POMIESZCZENIE | 23,80 m² |
| 4 KOTŁOWNIA | 36,70 m² |
| 5 POMIESZCZENIE | 7,00 m² |
| 6 POMIESZCZENIE | 9,70 m² |
| 7 POMIESZCZENIE | 5,30 m² |
| 8 POMIESZCZENIE | 5,90 m² |
| 9 PRZEDSIONEK | 3,80 m² |
| 10 WC | 1,20 m² |
| 11 POMIESZCZENIE | 5,00 m² |
| 12 POMIESZCZENIE | m² |
| 13 KORYTARZ | 3,80 m² |
| 14 KORYTARZ | 27,50 m² |
| 15 POMIESZCZENIE | 48,90 m² |
| 16 POMIESZCZENIE | 18,10 m² |
| 17 POMIESZCZENIE | 16,00 m² |
| 18 POMIESZCZENIE | 16,50 m² |
| 19 POMIESZCZENIE | 16,10 m² |
| 20 POMIESZCZENIE | 12,80 m² |
| 21 POMIESZCZENIE | 13,10 m² |
| 22 POMIESZCZENIE | 13,00 m² |
| 23 POMIESZCZENIE | 15,50 m² |
| 24 POMIESZCZENIE | 9,80 m² |
| 25 POMIESZCZENIE | 11,30 m² |

**PIWNICA CAŁOŚĆ RAZEM : 766,00 m²**

TWP Tablica pożarowego wyłącznika prądu

Przycisk pożarowego wyłącznika prądu

Łacznik oświetlenia - schodowy

Gniazdo wtyczkowe 230V

ZGR Zestaw gniazd roboczych z aparaturą 400V/32A, 400V/16A, 4x230V


"ERDOM" BIURO PROJEKTÓW I NADZORU BUDOWLANEGO
47-100 STRZELCE OP. MARKA PRAWEGO 13/5
tel. 512-215-304
www.ERDOM.eu


| | |
|---|---|
| ZAMAWIAJĄCY/CLIENT: | GMINA WALCE, UL. WICKIEWICZA 18, 47-344 WALCE |
| OBIEKT/OBJECT: | GMINNY OŚRODEK KULTURY, UL. OPOLSKA 23a, 47-344 WALCE, DZ. NR 1101/3 k.m.5 |
| NAZWA/PHASE: | PROJEKT WYKONAWCZY |
| SKALA/SCALE: | 1:100 |
| | WSZELKIE PRAWA ZASTRZEŻONE ALL RIGHTS RESERVED |
| SPECJALNOŚĆ: ELEKTRYCZNA | NR. UPR. / PODPIS: |
| PROJEKTOWAŁ: T. HUDAŁA upr. bud. elektr. | OPL/0699/PWOE/11 |
| SPRAWDZIŁ: M. DUDEK upr. bud. elektr. | OPL/0631/PWOE/10 |
| DATA: MARZEC2020 | NUMER RYSUNKU: E456-E1 |
| TYTUŁ RYSUNKU/DRAWING TITLE: | RZUT PIWNICY |
| BRANŻA: | ELEKTRYCZNA |

www.ERDOM.eu