



TABLICA ELEKTRYCZNA T5

ZAPEWNIĆ 20% REZERWY MIEJSCA

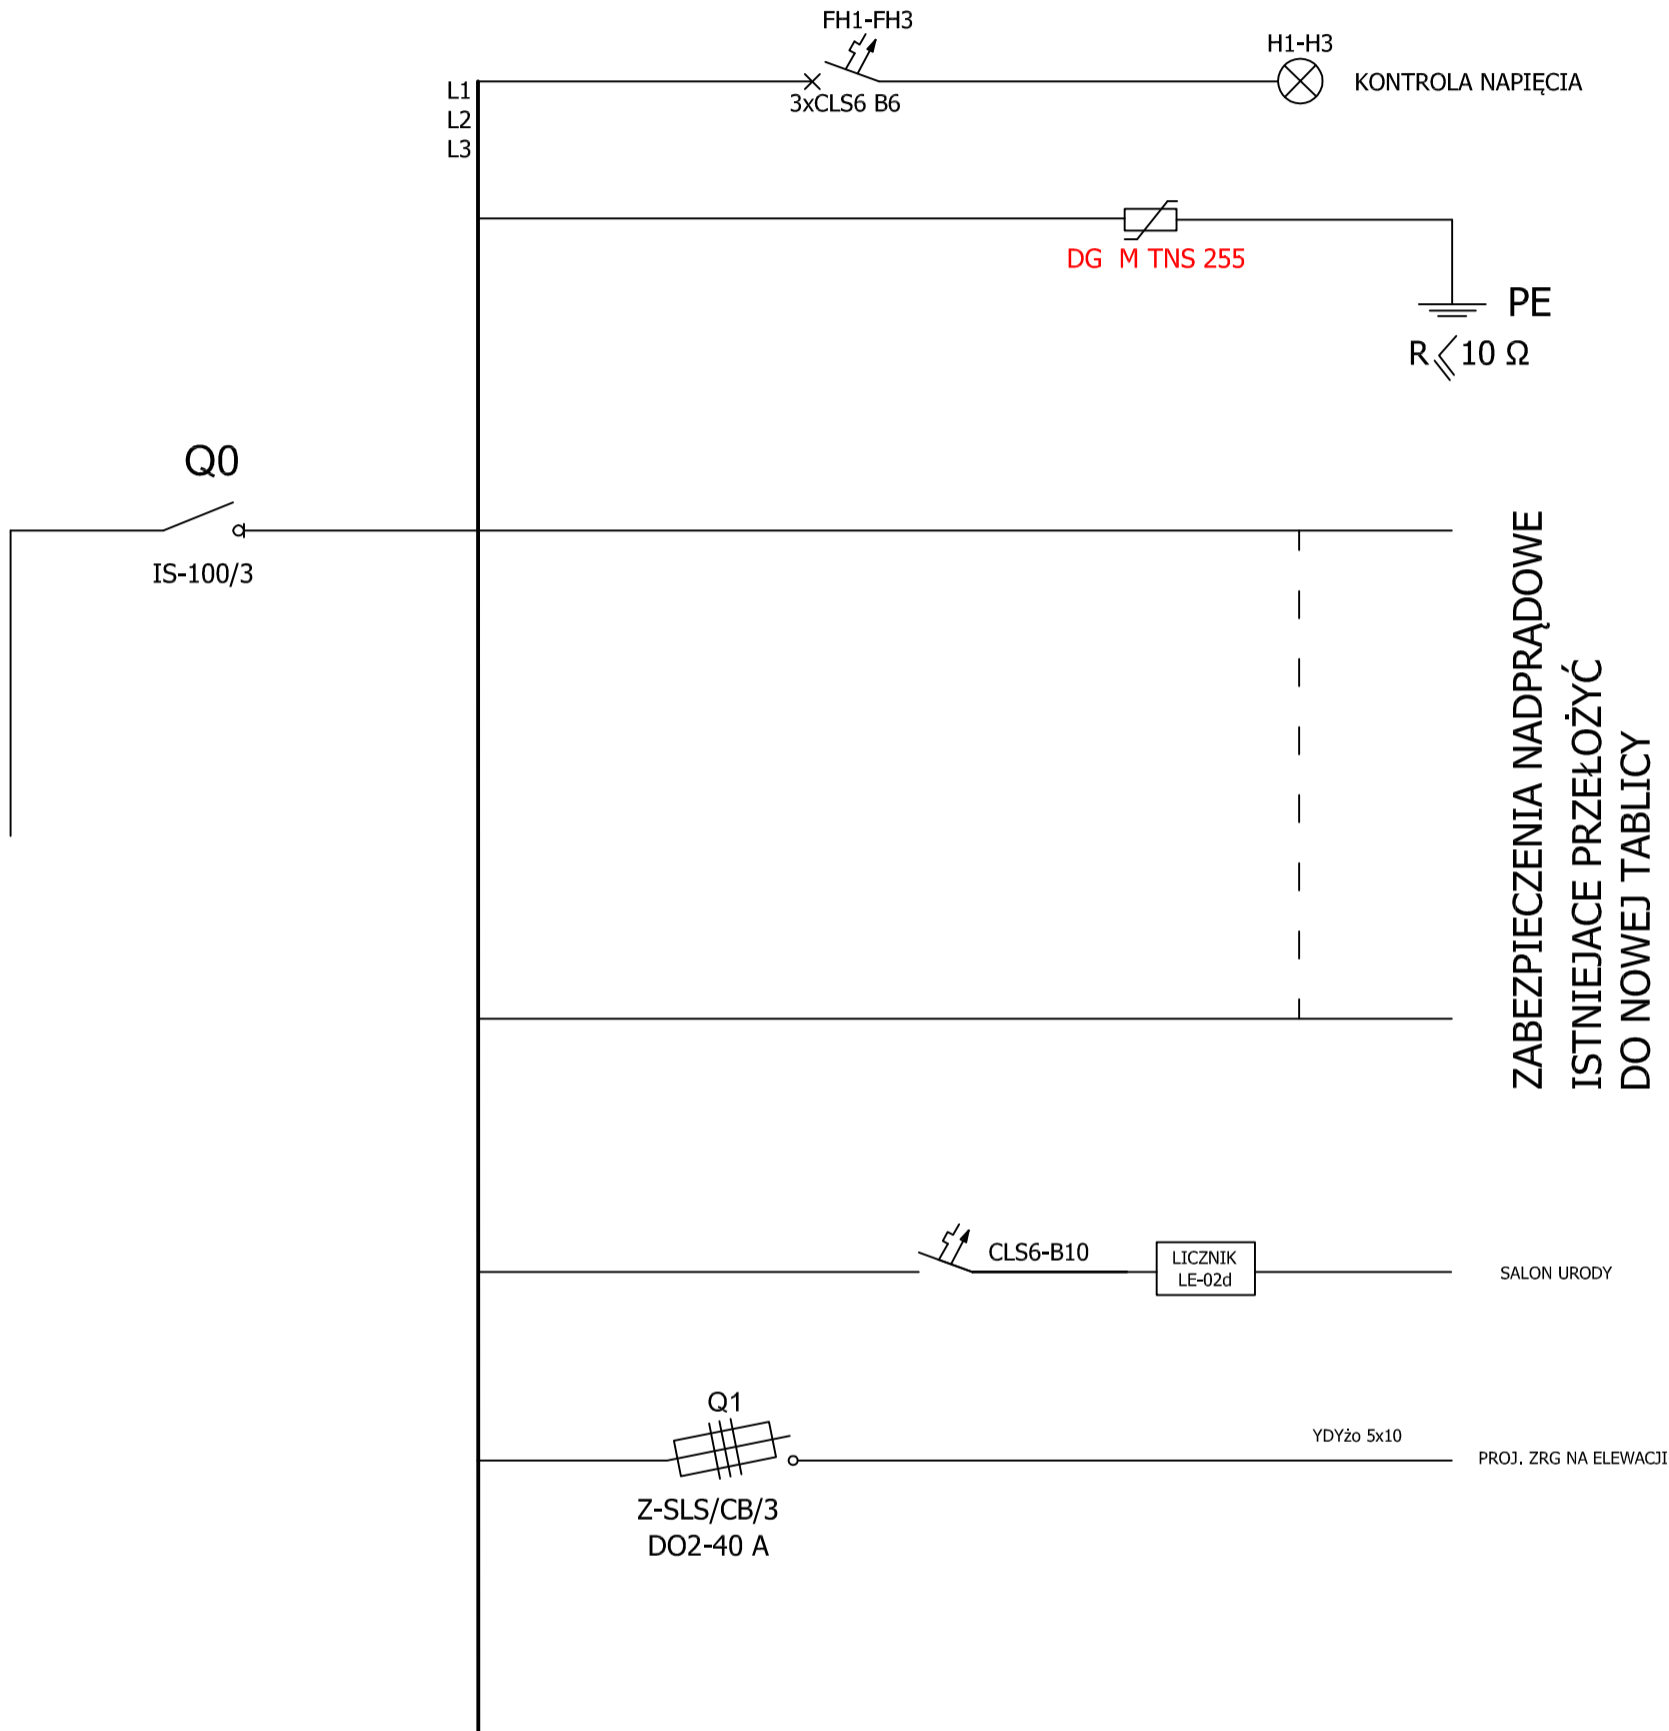

www.ERDOM.eu	 "ERDOM" BIURO PROJEKTÓW I NADZORU BUDOWLANEGO 47-100 STRZELCE OP. MARKA PRAWEGO 13/5 tel. 512-215-304 www.ERDOM.eu			
	ZAMAWIĄCY/CJENT	GMINA WALCE, UL. MICKIEWICZA 18, 47-344 WALCE		
	OBIEKT/OBJECT	GMINNY OŚRODEK KULTURY, UL. OPOLSKA 23a, 47-344 WALCE, DZ. NR 1101/3 k.m.5		
	FAZA/PHASE	PROJEKT WYKONAWCZY	SKALA/SCALE: -----	WSZELKIE PRAWA ZASTRZEŻONE ALL RIGHTS RESERVED
	SPECJALNOŚĆ: ELEKTRYCZNA	NR UPR.	PODPIS	TYTUL RYSUNKU/DRAWING TITLE:
	PROJEKTOWAŁ:	T. HUDALA spec. inst. elektr.	OPL/0699/PWOE/11	SCHMAT TABLICY T5
SPRAWDZIŁ:	M. DUDEK spec. inst. elektr.	OPL/0631/PWOE/10		
DATA:	NUMER RYSUNKU:	BRANŻA:		
MARZEC2020	E456-E11		ELEKTRYCZNA	