


Droga asf.  
Wykop pion.  
umocniony

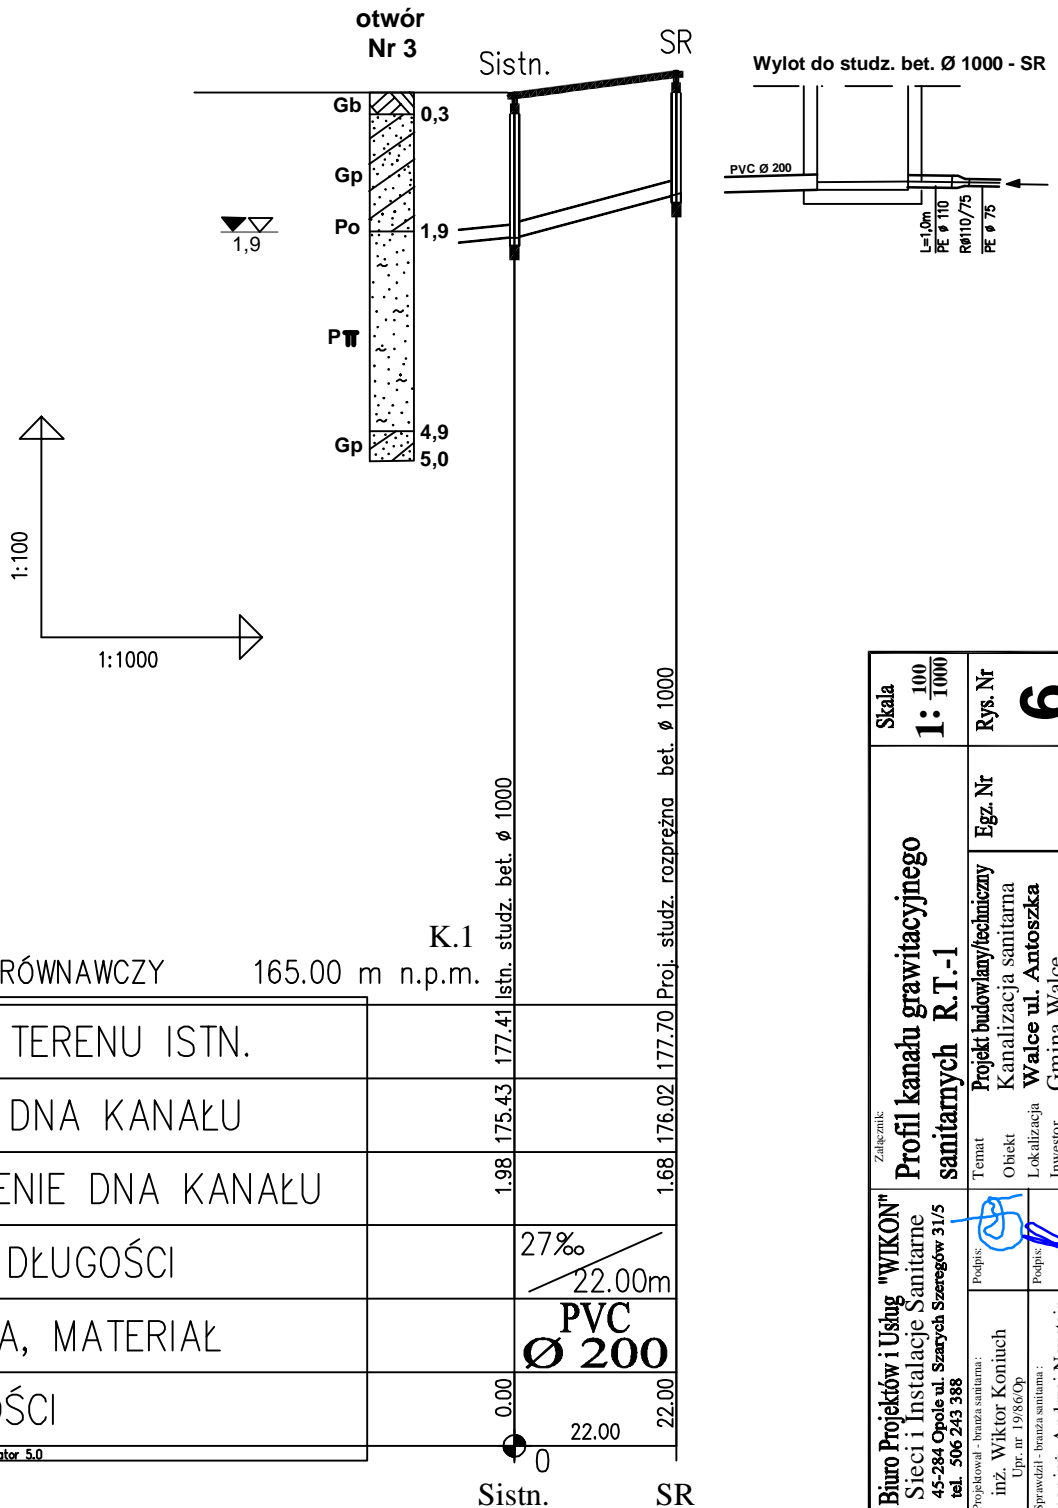

POZIOM PORÓWNAWCZY 165.00 m n.p.m.

RZĘDNA TERENU ISTN.				
RZĘDNA DNA KANAŁU				
ZAGŁĘBIENIE DNA KANAŁU	1.98	175.43	1.68	176.02
SPADKI, DŁUGOŚCI			27‰	22.00m
ŚREDNICA, MATERIAŁ			PVC	Ø 200
ODLEGŁOŚCI	0.00		22.00	22.00

PRO-EKO Art. Profil Generator 5.0

Sistn. SR

Skala <b>1:1000</b>		Rys. Nr <b>6</b>	
<b>Profil kanału grawitacyjnego sanitarnych R.T.-1</b>			
Załącznik Biurowo Projektów i Usług "WIKON" Siec i Instalacje Sanitarne 45-284 Opole ul. Szarych Szeregów 31/5 tel. 506 243 388		Temat Projekt budowlany/techniczny Objekt Kanalizacja sanitarna Lokalizacja Walice ul. Antoszka Inwestor Gmina Walice Data 12 lipiec 2022 r.	
Projekował - branża sanitarna: inż. Wiktor Komnich Up. nr. 19/86/Op		Egz. Nr <b>6</b>	
Sprawdził - branża sanitarna: mgr inż. Andrzej Neustein Up. nr. 330/88/Op		Podpis 	