


OZNACZENIE PROFILU:
POZIOM PORÓWNAWCZY

P1
175.00 m n.p.m.

RZĘDNA TERENU ISTN.	186.60	186.70	186.70	186.80	186.80	186.80
RZĘDNA OSI RUROCIĄGU	185.00	185.00	185.00	185.13	185.13	185.19
ZAGŁĘBIENIE OSI RUROCIĄGU	1.60	1.70	1.70	1.67	1.67	1.61
SPADKI, DŁUGOŚCI		0 ‰ 60.00m	2.5 ‰ 78.00m			
ŚREDNICA, MATERIAŁ	Rurociąg wodociągowy z rur PE Ø 90/5,4 mm L=138.00m					
ODLEGŁOŚCI	0.00	60.00	58.00	60.00	52.00	112.00 114.00 26.00 134.20 138.00


PRO-EKO Art. Profil Generator 5.0

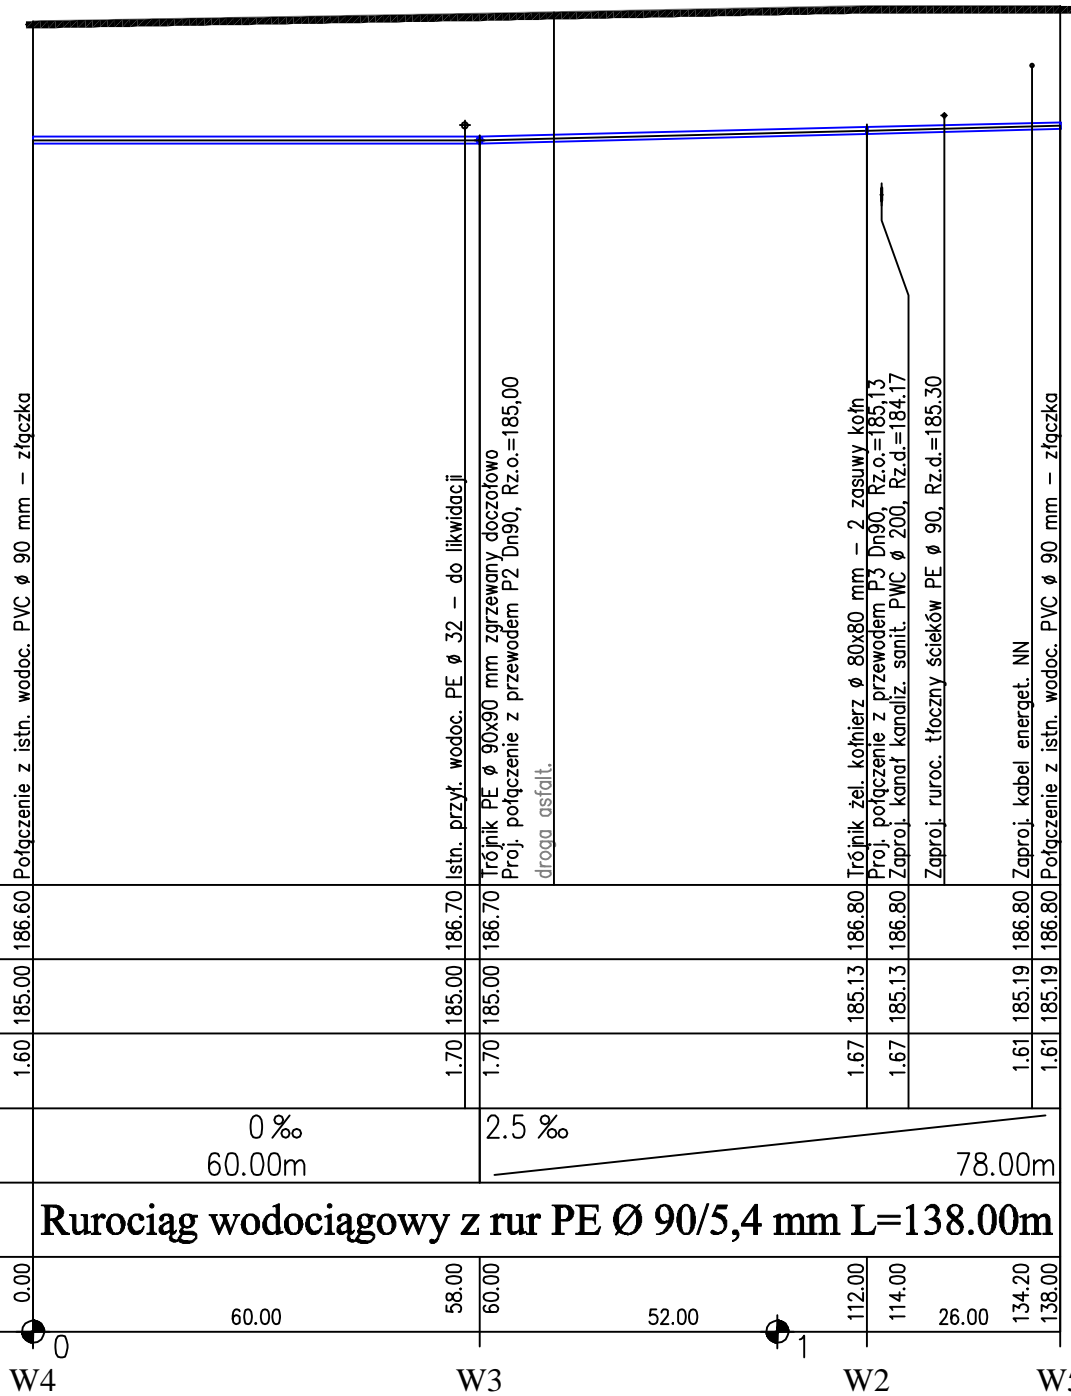

P2



P3

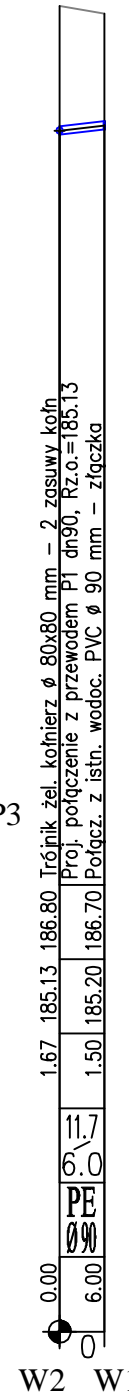

Biuro Projektów i Usług "WIKON" Sieci i Instalacje Sanitarne 45-284 Opole ul. Szarych Szeregów 31/5 tel. 506 243 388		Załącznik: Profil sieci wodociągowej		Skala 1: 100 / 1000
inż. Wiktor Koniuch Podpis:	mgr inż. Andrzej Neustein Podpis:	Temat: Projekt budowlany Obiekt: Kanalizacja sanitarna Lokalizacja: Czerniów Inwestor: Gmina Walce Data: 21.04.2022 r.	Egz. Nr	Rys. Nr 3