


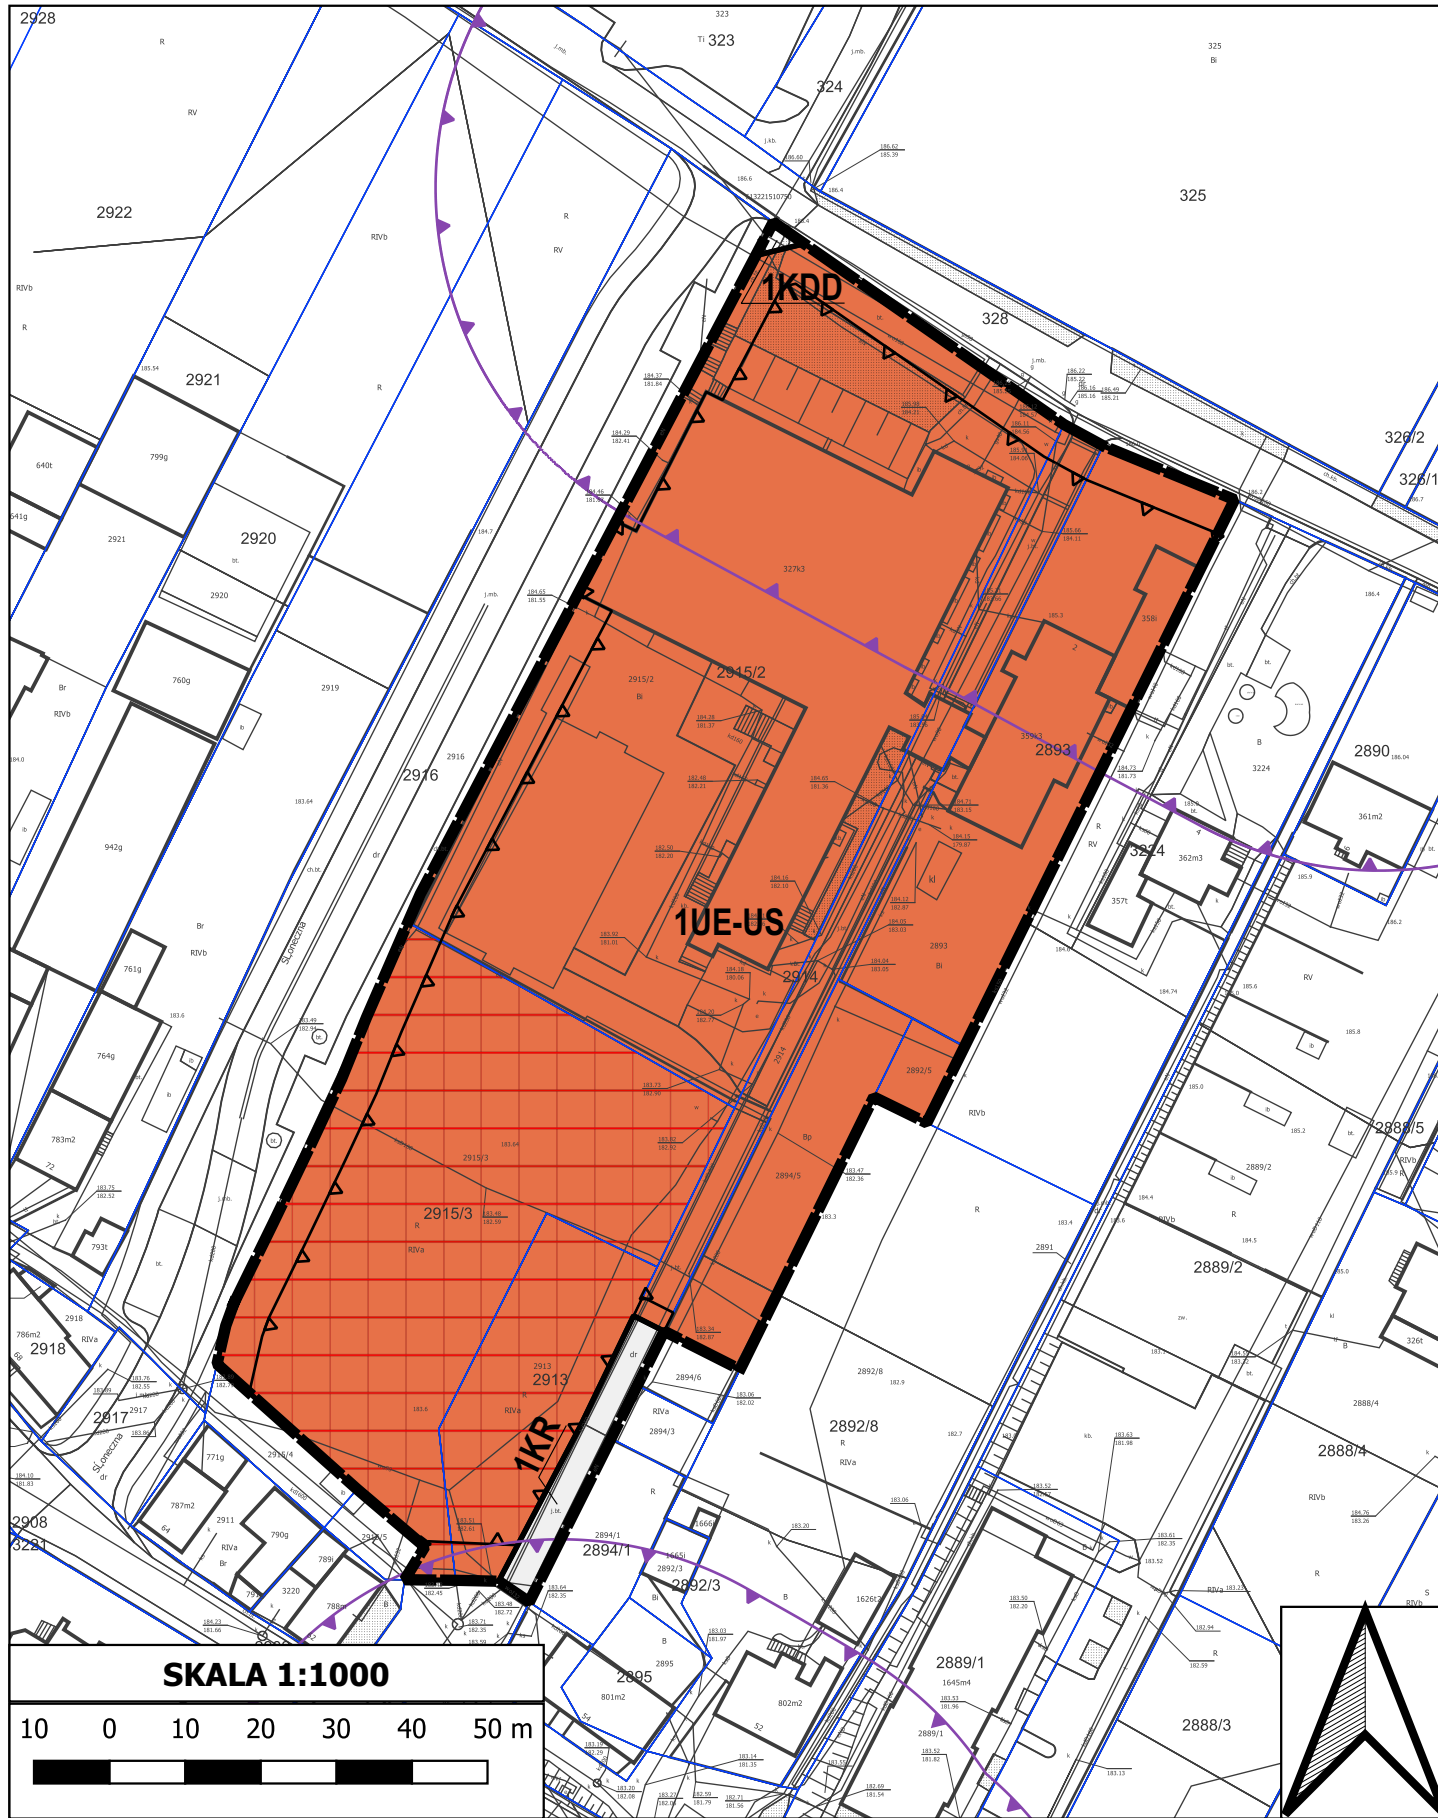

MIEJSCOWY PLAN ZAGOSPODAROWANIA PRZESTRZENNEGO DLA OBSZARU POŁOŻONEGO NA TERENIE MIEJSCOWOŚCI WALCE, W REJONIE UL. SŁONECZNEJ


RYSUNEK PLANU - Załącznik nr 1 do uchwały nr Rady Gminy Walce z dnia



LEGENDA RYSUNKU PLANU:

- GRANICE OBSZARU OBJĘTEGO PLANEM
- LINIE ROZGRANICZAJĄCE TERENY O RÓŻNYM PRZEZNACZENIU LUB RÓŻNYCH ZASADACH ZAGOSPODAROWANIA
- NIEPRZEKRACZALNA LINIA ZABUDOWY
- NUMER PORZĄDKOWY TERENU
- 1UE-US** SYMBOL KLASY PRZEZNACZENIA TERENU
- UE-US** TEREN USŁUG EDUKACJI LUB USŁUG SPORTU I REKREACJI
- KDD** TEREN DROGI DOJAZDOWEJ
- KR** TEREN KMUNIKACJI DROGOWEJ WEWNĘTRZNEJ
- OBSZAR PRZESTRZENI PUBLICZNEJ
- GRANICE STREFY OCHRONY SANITARNEJ OD CMENTARZA

WYRYS ZE STUDIUM UWARUNKOWAN I KIERUNKÓW ZAGOSPODAROWANIA PRZESTRZENNEGO GMINY WALCE ZATWIERDZONEGO UCHWAŁĄ NR LXXII/565/2023 RADY GMINY WALCE Z DNIA 28 GRUDNIA 2023 R.

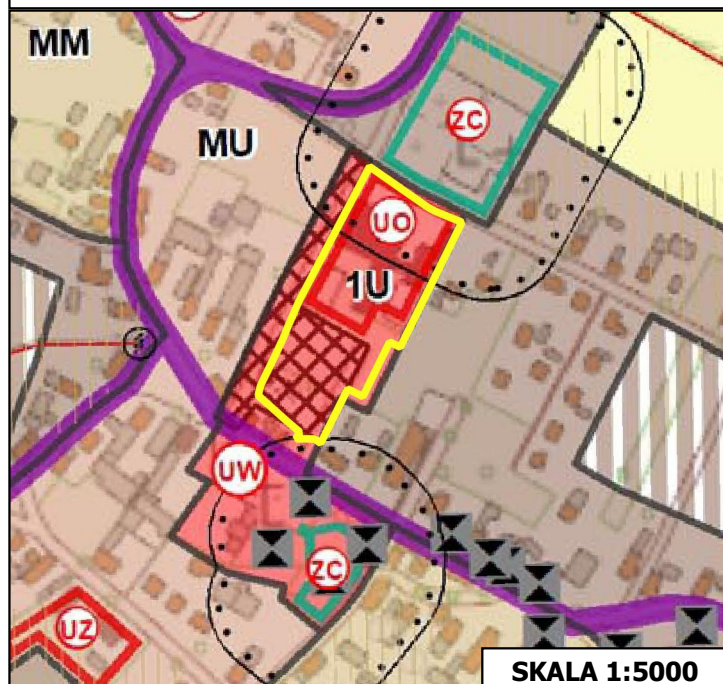

LEGENDA STUDIUM - WYRYS

Oznaczenia stref funkcjonalno - przestrzennych

2.2. Strefy usługowe

- zabudowy usługowej - U
- obszary przestrzeni publicznej
- strefy sanitarne cmentarzy

IV. KIERUNKI ROZWOJU INFRASTRUKTURY

- 1. Infrastruktura społeczna**
- UO** obiekty oświaty i wychowania

SKALA 1:5000

RYSUNEK PLANU ZOSTAŁ SPORZĄDZONY NA KOPII MAPY ZASADNICZEJ OPATRZONEJ LICENCJĄ NR GKN.6642.425.2004_1611_P WYDANĄ PRZEZ STAROSTĘ STRZELECKIEGO W DNIU 26 KWIEŃNIA 2024 R.

UKŁAD WSPÓŁRZĘDNYCH: PUWG 2000, PL-2000 STREFA 6

PLAN EXPERT

URBANISTYKA - PLANOWANIE PRZESTRZENNE
47-220 Kędzierzyn-Koźle, Plac Wolności 10/II
tel. 505-154-289, e-mail: plan.expert@op.pl

MIEJSCOWY PLAN ZAGOSPODAROWANIA PRZESTRZENNEGO DLA OBSZARU POŁOŻONEGO NA TERENIE MIEJSCOWOŚCI WALCE, W REJONIE UL. SŁONECZNEJ

PROJEKTODAWCA: WÓJT GMINY WALCE Rafał Miczka

ZESPÓŁ AUTORSKI:

mgr Tomasz Jamielucha - Główny projektant

PRZEDMIOT RYSUNKU RYSUNEK PLANU - Załącznik nr 1 do uchwały nr Rady Gminy Walce z dnia

Walce, wrzesień 2024 r.