


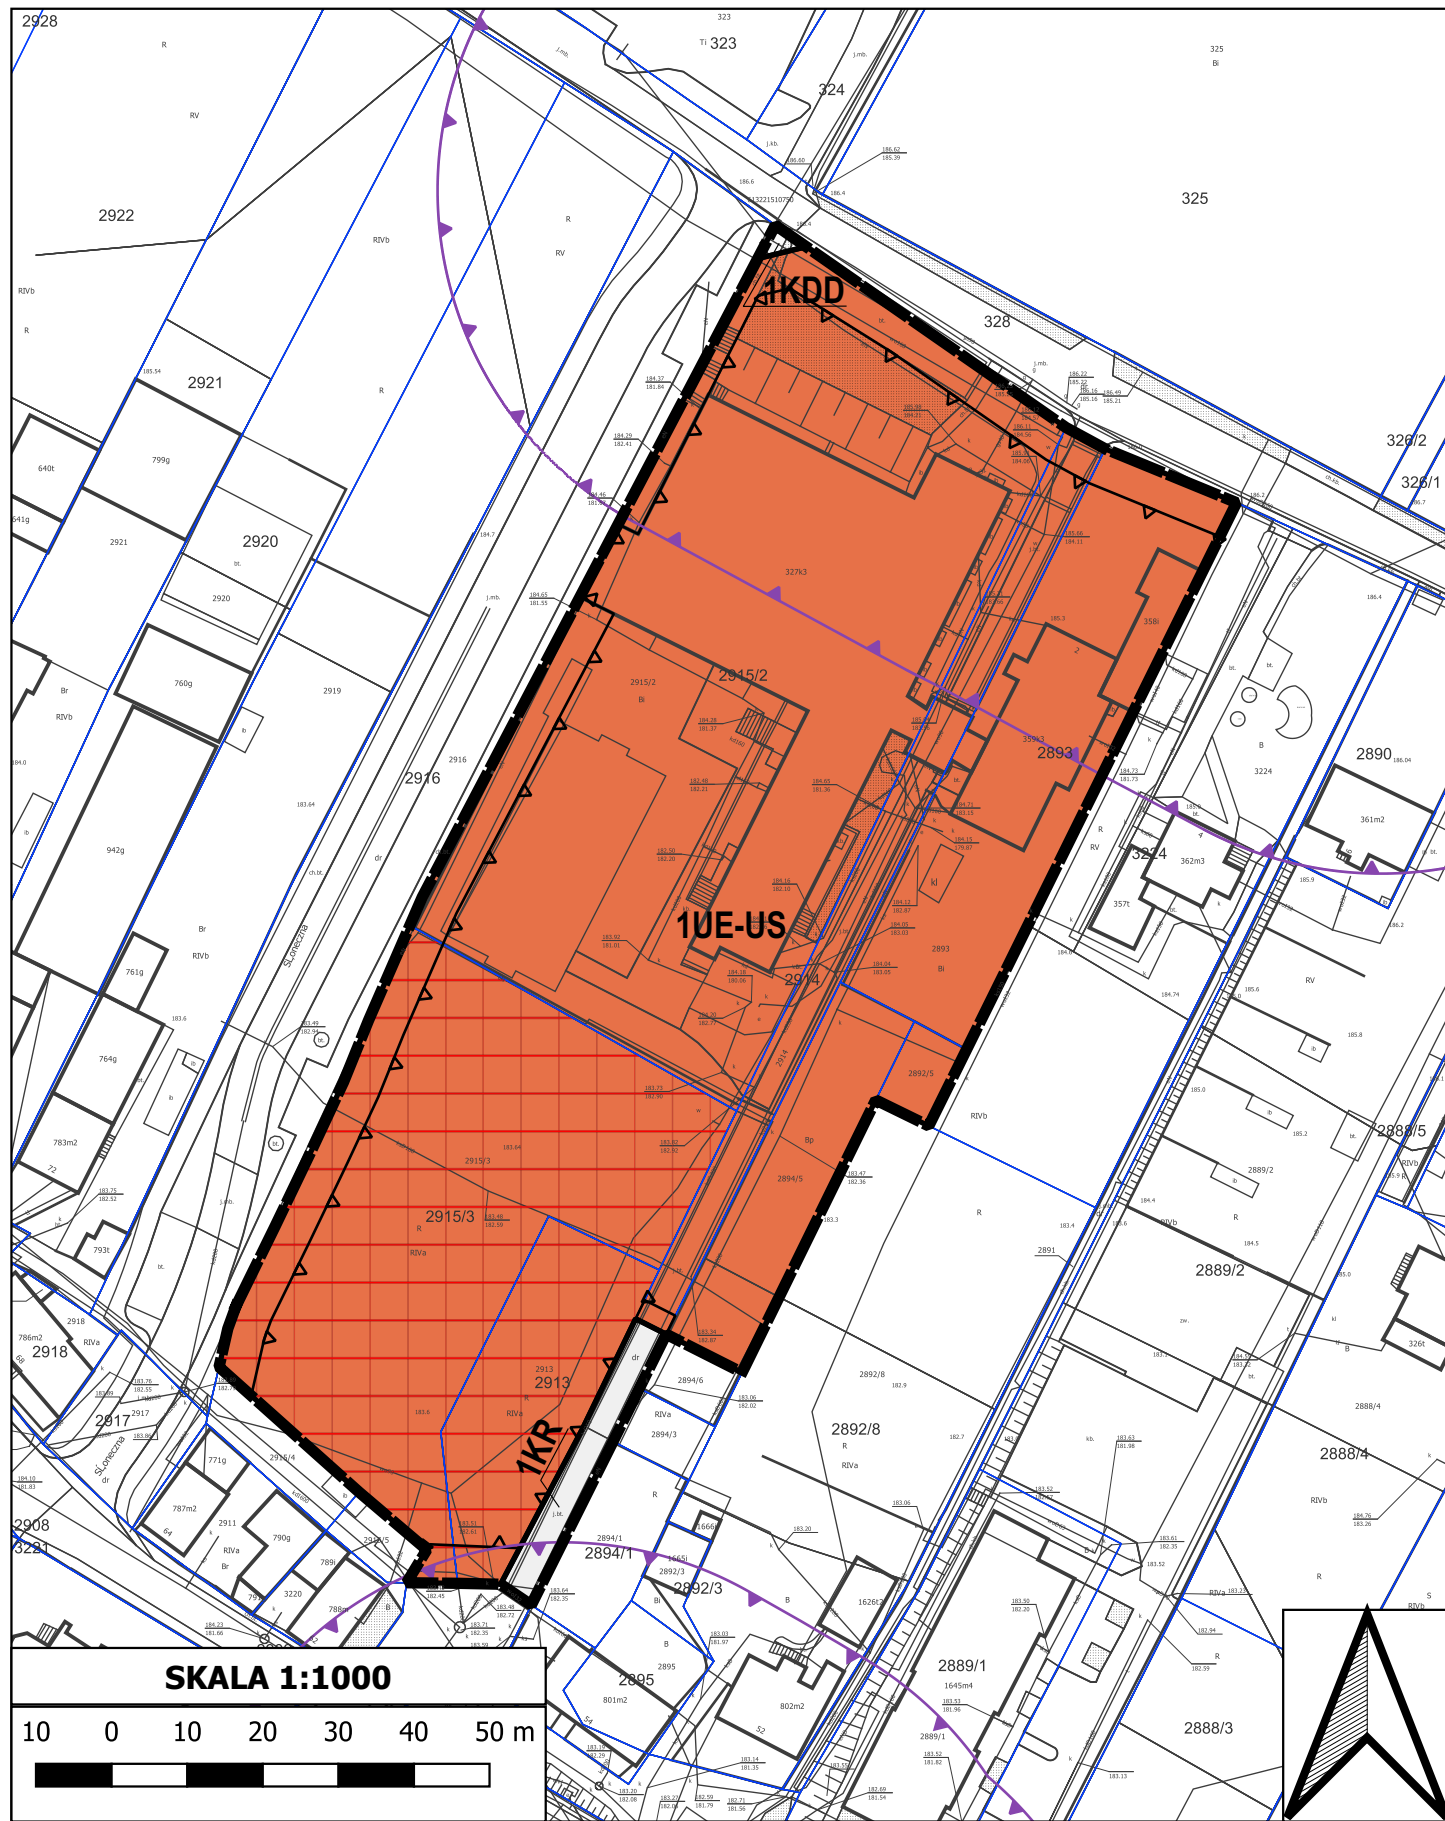

# MIEJSCOWY PLAN ZAGOSPODAROWANIA PRZESTRZENNEGO DLA OBSZARU POŁOŻONEGO NA TERENIE MIEJSCOWOŚCI WALCE, W REJONIE UL. SŁONECZNEJ

RYSUNEK PLANU - Załącznik nr 1 do uchwały nr ..... Rady Gminy Walce z dnia .....



## LEGENDA RYSUNKU PLANU:


### OZNACZENIA OBOWIĄZUJĄCE

- GRANICE OBSZARU OBJĘTEGO PLANEM
- LINIE ROZGRANICZAJĄCE TERENY O RÓŻNYM PRZEZNACZENIU LUB RÓŻNYCH ZASADACH ZAGOSPODAROWANIA
- NIEPRZEKRACZALNA LINIA ZABUDOWY
- NUMER PORZĄDKOWY TERENU
- 1UE-US** SYMBOL KLASY PRZEZNACZENIA TERENU
- UE-US** TEREN USŁUG EDUKACYJNY LUB USŁUG SPORTU I REKREACJI
- KDD** TEREN DROGI DOJAZDOWEJ
- KR** TEREN KOMUNIKACJI DROGOWEJ WEWNĘTRZNEJ
- OBSZAR PRZESTRZENI PUBLICZNEJ
- GRANICE 50-CIO METROWEJ STREFY OCHRONY SANITARNEJ OD CMENTARZA

### OZNACZENIA INFORMACYJNE

- PODZIAŁ WŁASNOŚCIOWY

WYRYS ZE STUDIUM UWARUNKOWAN I KIERUNKÓW ZAGOSPODAROWANIA PRZESTRZENNEGO GMINY WALCE ZATWIERDZONEGO UCHWAŁĄ NR LXXII/565/2023 RADY GMINY WALCE Z DNIA 28 GRUDNIA 2023 R.

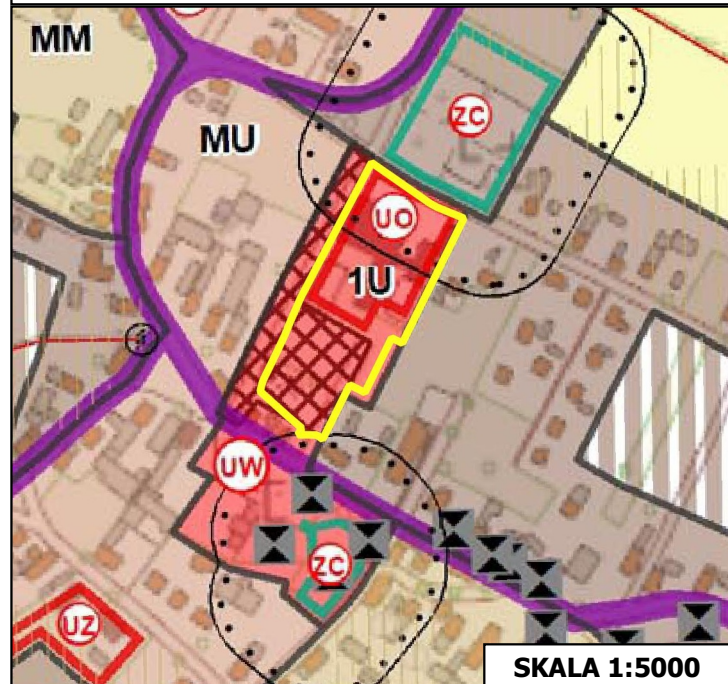

## LEGENDA STUDIUM - WYRYS

### Oznaczenia stref funkcjonalno - przestrzennych

#### 2.2. Strefy usługowe

- zabudowy usługowej - U
- obszary przestrzeni publicznej
- strefy sanitarne cmentarzy

#### IV. KIERUNKI ROZWOJU INFRASTRUKTURY

- 1. Infrastruktura społeczna
- obiekty oświaty i wychowania

SKALA 1:5000

RYSUNEK PLANU ZOSTAŁ SPORZĄDZONY NA KOPII MAPY ZASADNICZEJ OPATRZONEJ LICENCJĄ NR GK.6642.1.753.2024\_1605\_P WYDANĄ PRZEZ STAROSTĘ KRĄPKOWICKIEGO W DNIU 12 WRZEŚNIA 2024 R.

UKŁAD WSPÓLRZĘDNYCH: PUWG 2000, PL-2000 STREFA 6

## PLAN EXPERT

URBANISTYKA - PLANOWANIE PRZESTRZENNE  
47-220 Kędzierzyn-Koźle, Plac Wolności 10/II  
tel. 505-154-289, e-mail: plan.expert@op.pl

### MIEJSCOWY PLAN ZAGOSPODAROWANIA PRZESTRZENNEGO DLA OBSZARU POŁOŻONEGO NA TERENIE MIEJSCOWOŚCI WALCE, W REJONIE UL. SŁONECZNEJ

PROJEKTODAWCA: WÓJT GMINY WALCE Rafał Miczka

ZESPÓŁ AUTORSKI:

mgr Tomasz Jamielucha - Główny projektant

**PRZEDMIOT RYSUNKU** RYSUNEK PLANU - Załącznik nr 1 do uchwały nr ..... Rady Gminy Walce z dnia .....

Walce, grudzień 2024 r.