


### POWIERZCHNIE POMIESZCZEŃ TYP POSADZKI

NR	RODZAJ POMIESZCZENIA	POWIERZCHNIA	RODZAJ POSADZKI
<b>PRZYZIEMIE</b>			
1.1	WC	4,45m <sup>2</sup>	Wykładzina PCV
1.2	Szatnia	8,34m <sup>2</sup>	Wykładzina PCV
1.3	WC	14,67m <sup>2</sup>	Wykładzina PCV
1.4	Szatnia	8,74m <sup>2</sup>	Wykładzina PCV
1.5	Magazyn	4,66m <sup>2</sup>	Wykładzina PCV
1.6	WC	3,72m <sup>2</sup>	Wykładzina PCV
1.7	Szatnia	4,77m <sup>2</sup>	Wykładzina PCV
Powierzchnia użytkowa :		<b>49,35m<sup>2</sup></b>	

## LEGENDA:

— INSTALACJA ZIMNEJ WODY

— INSTALACJA CIEPŁEJ WODY

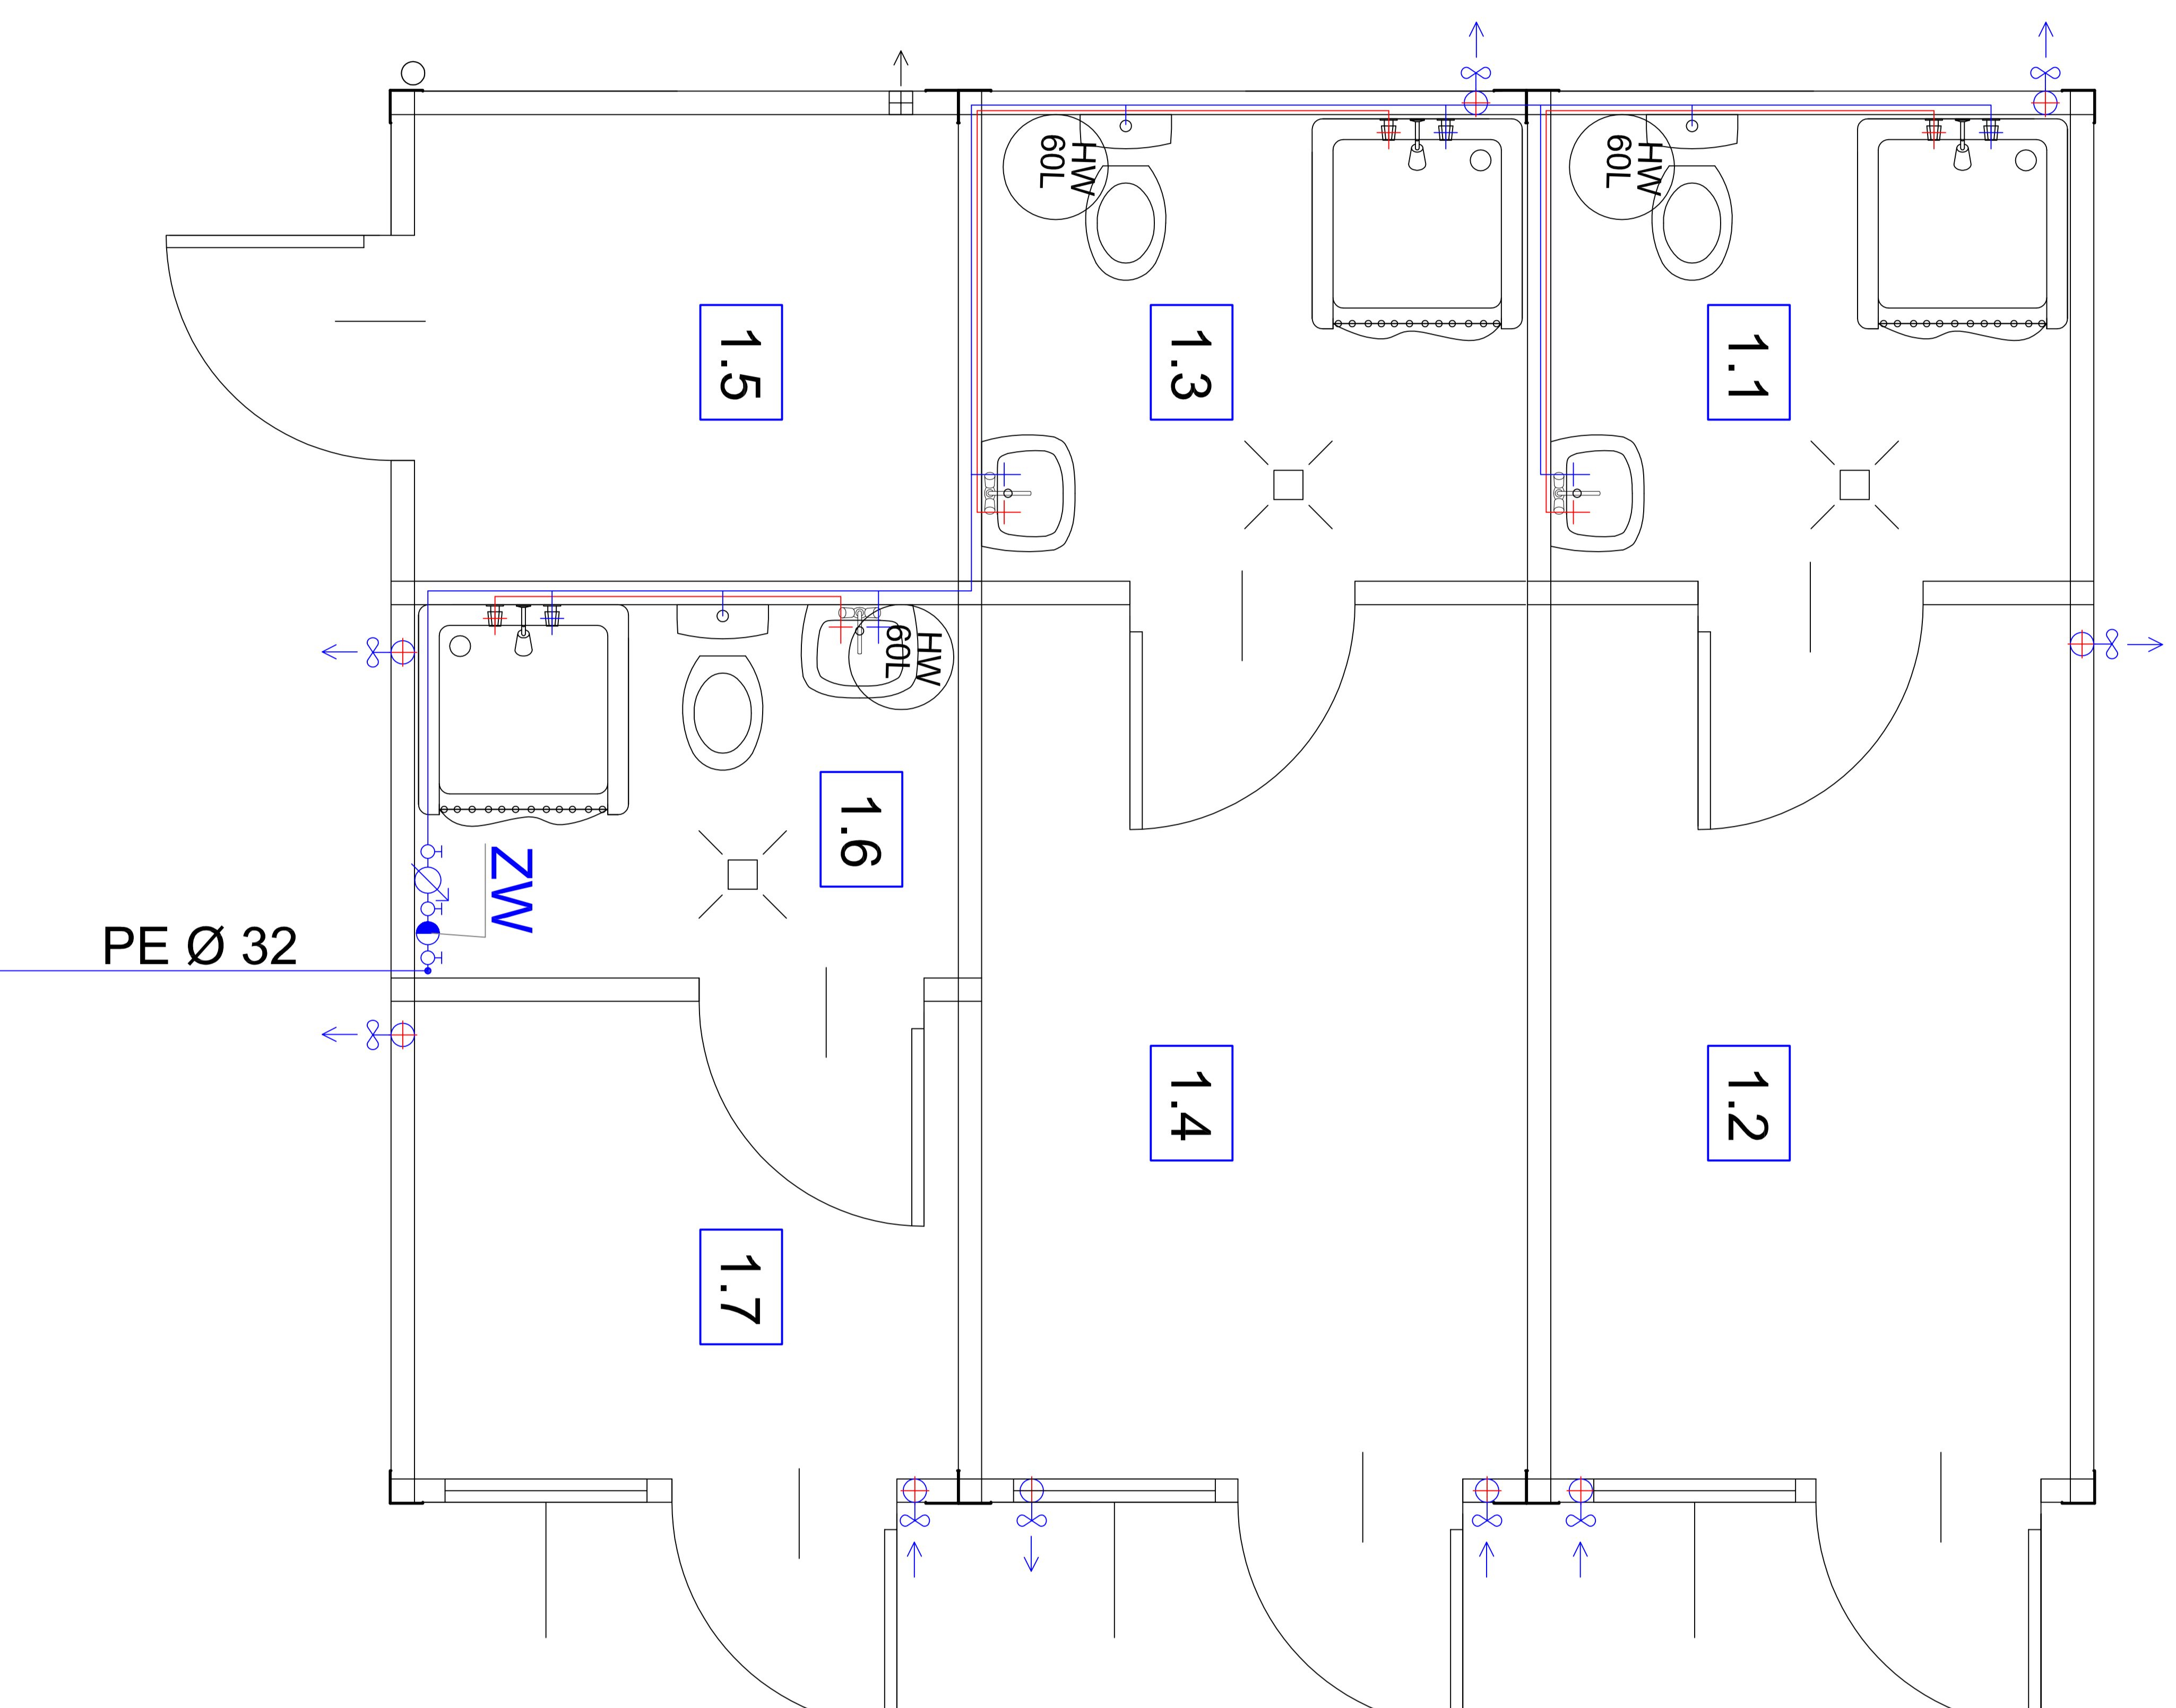

# RZUT PRZYZIEMIA skala 1:50

PROJEKT JEST CHRONIONY PRAWEM AUTORSKIM (Dz.U.94.24.83) STANOWI WŁASNOŚĆ INTELEKTUALNĄ FIRMY "USŁUGI BUDOWLANE Z ZAKRESU PROJEKTOWANIA I NADZOROWANIA"			
Investor:	GMINA WALCE, UL. MICKIEWICZA 18, 47-344 WALCE		
Lokalizacja:	KROMOŁÓW OBRĘB BROŻEC, działka nr 1054/1 km. 9		
Jednostka:	USŁUGI BUDOWLANE Z ZAKRESU PROJEKTOWANIA I NADZOROWANIA		
Projekтова:	ADAM NISOSZ, 47-344 WALCE, ul. LIPOWA 4		
tel: 0 77 466 28 60	kom: 0 502 221 1 18	email: nissoszn@o2.pl	upr.:
Autor:	mgr inż. Alfred Matuszek		
Sprawdzający:	mgr inż. Kazimierz Krawczyk	instalação - inżynierne	Podpis:
Objekt:	"ZAGOSPODAROWANIE BOISKA SPORTOWEGO W KROMOŁOWIE" - BUDOWA BUDYNKU SZATNI SPORTOWEJ		
Branża:	WODNA	Stadium:	Projekt Budowlany
<b>RZUT PRZYZIEMIA</b>			
Podziałka:	1:50	Data:	LISTOPAD 2013r
Nr rysunku:	<b>1</b>		