



Opis powierzchni terenu: now. gruntowa, now. osfalowana, now. gruntowa

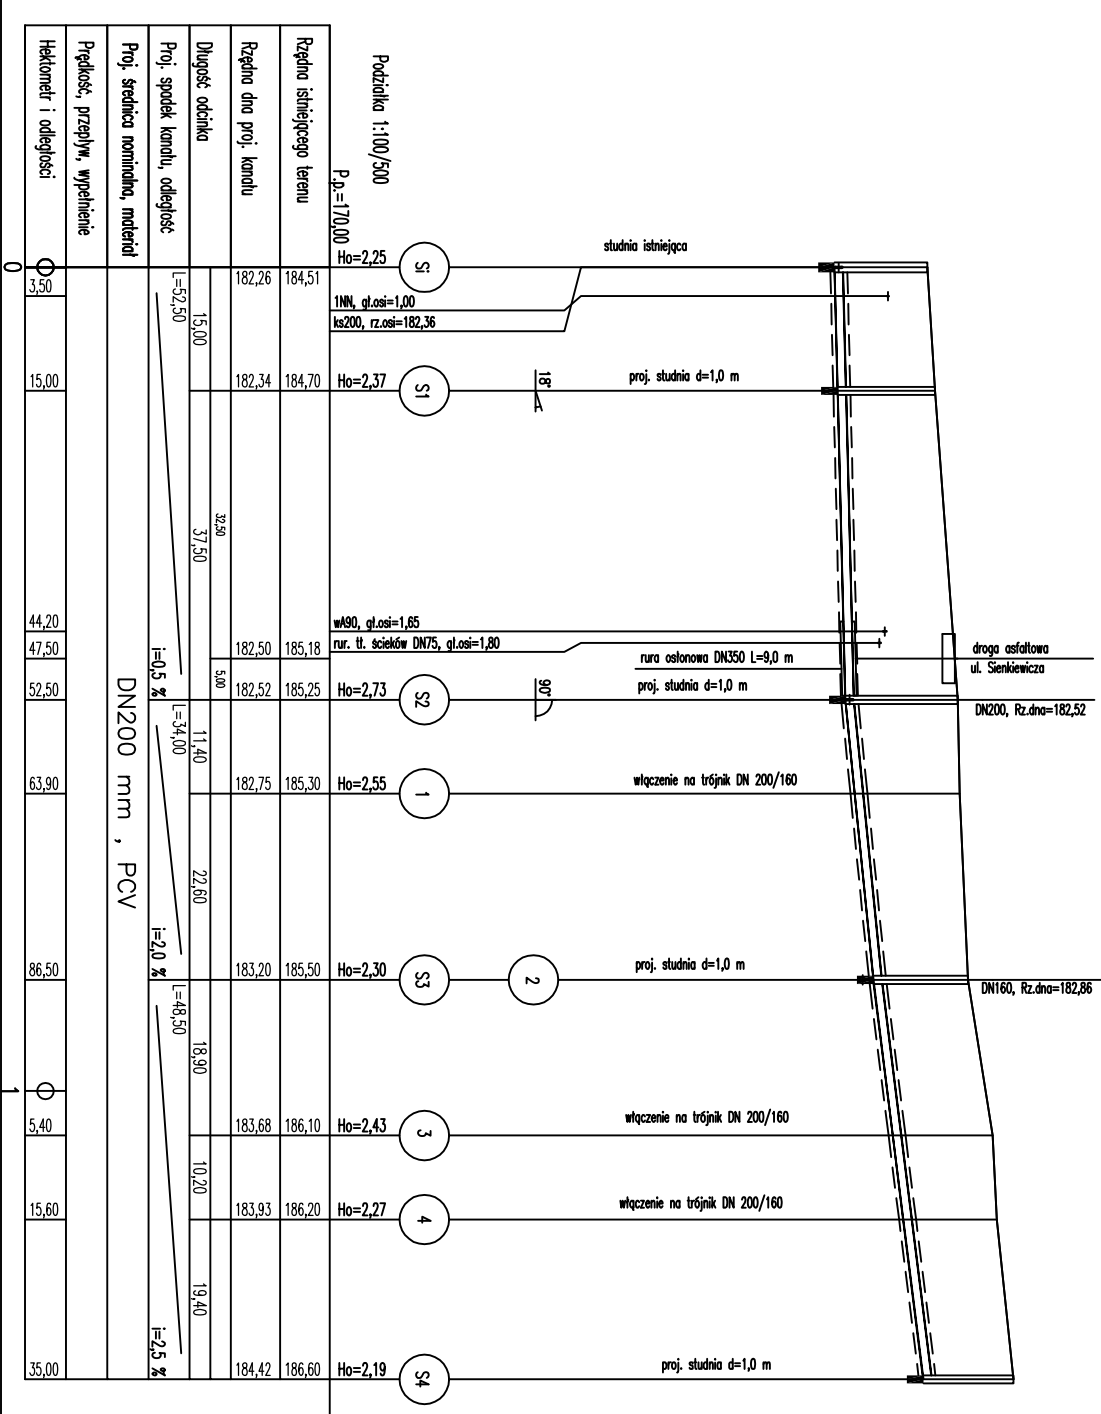

now. gruntowa, now. osfalowana

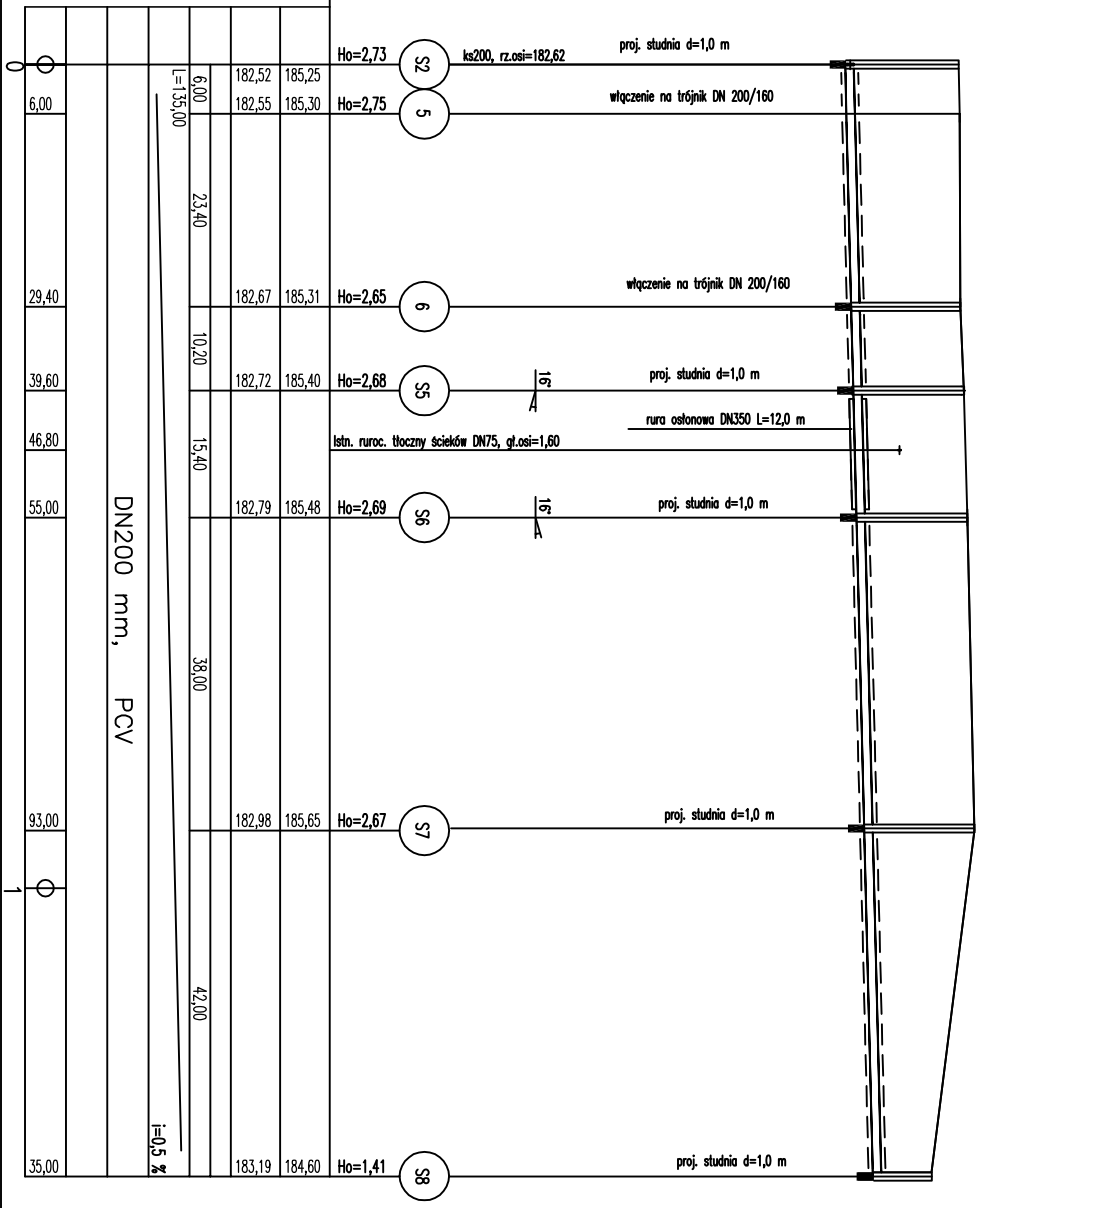

