


RZUT PIETRA
skala 1:50

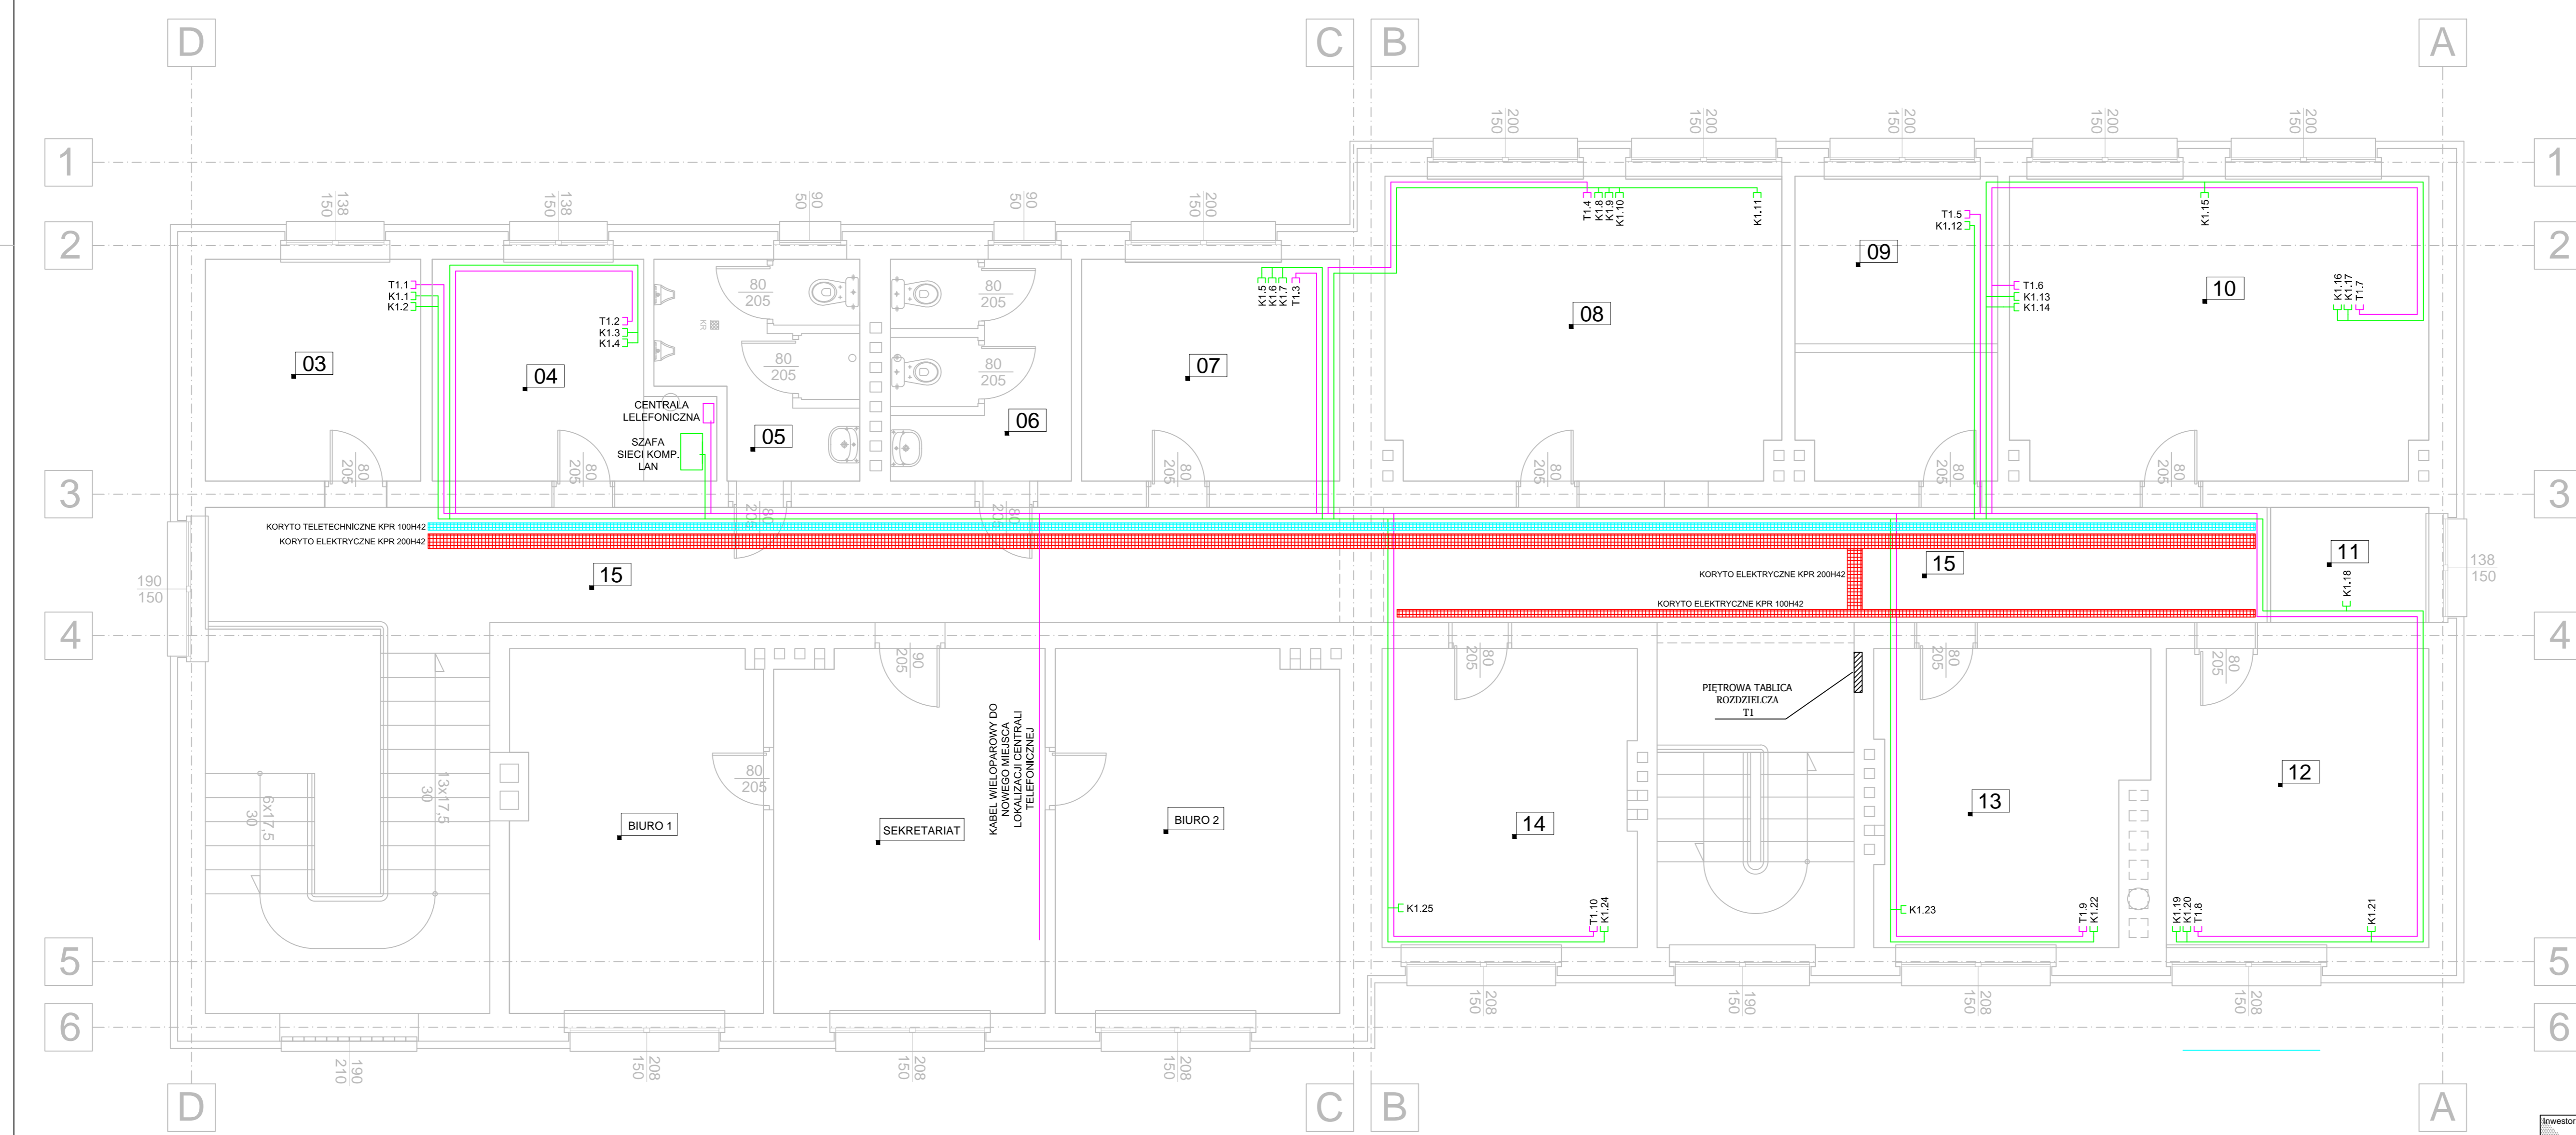

- LEGENDA:
- - KORYTO KABLOWE typu KPR100H42
 - - KORYTO KABLOWE typu KPR200H42
 - + - GNIAZDO TELEFONICZNE RJ12, 6PIN
 - + - GNIAZDO SIECI KOMPUTEROWEJ LAN RJ12, 8PIN, kat 5
 - - PRZEWOD INST. TELEFONICZNEJ UTP 4x2x0,5, kat 5
 - - PRZEWOD SIECI KOMPUTEROWEJ LAN UTP 4x2x0,5, kat 5

Inwestor: Urząd Gminy Walce 47-344 Walce, ul. Mickiewicza 18		Temat: REMONT PIETRA BUDYNKU URZĘDU GMINY W WALCACH	
Projekt: - RZUT PIETRA		47-344 Walce, ul. Mickiewicza 18, dz. nr 212/2	
Wykonanie: mgr inż. Andrzej Klimowicz		Branża: Elektryczna	
Autor: mgr inż. Marcin Krol		Projekt Budowlany	
Opis: INSTALACJA TELEFONICZNA, SIEĆ LAN, KORYTA KABLOWE - RZUT PIETRA		Data: 29 Marzec 2013	
Skala: 1:50		Nr rys.: E5	