

Profil podłużny sieci kanalizacji deszczowej wraz z przykanalikami

Teren utwardzony, droga bitumiczna	Teren zielony	Teren utwardzony, droga bitumiczna	Teren utwardzony, droga bitumiczna
Wykop otwarty, mechanicznie	Wykop otwarty, mechanicznie	Wykop otwarty, mechanicznie	Wykop otwarty, mechanicznie
pełna obudowa ścian wykopu	pełna obudowa ścian wykopu	pełna obudowa ścian wykopu	pełna obudowa ścian wykopu
bez odwodnienia	bez odwodnienia	bez odwodnienia	bez odwodnienia
nie dotyczy	nie dotyczy	nie dotyczy	nie dotyczy
nie dotyczy	nie dotyczy	nie dotyczy	nie dotyczy

Podsyпка i obryska piaskiem - całkowita wymiana gruntu

Podsyпка i obryska piaskiem - częściowa wymiana gruntu


Podsyпка i obryska piaskiem - całkowita wymiana gruntu

Podsyпка i obryska piaskiem - częściowa wymiana gruntu

Podsyпка i obryska piaskiem - całkowita wymiana gruntu

Podsyпка i obryska piaskiem - całkowita wymiana gruntu

Podsyпка i obryska piaskiem - całkowita wymiana gruntu

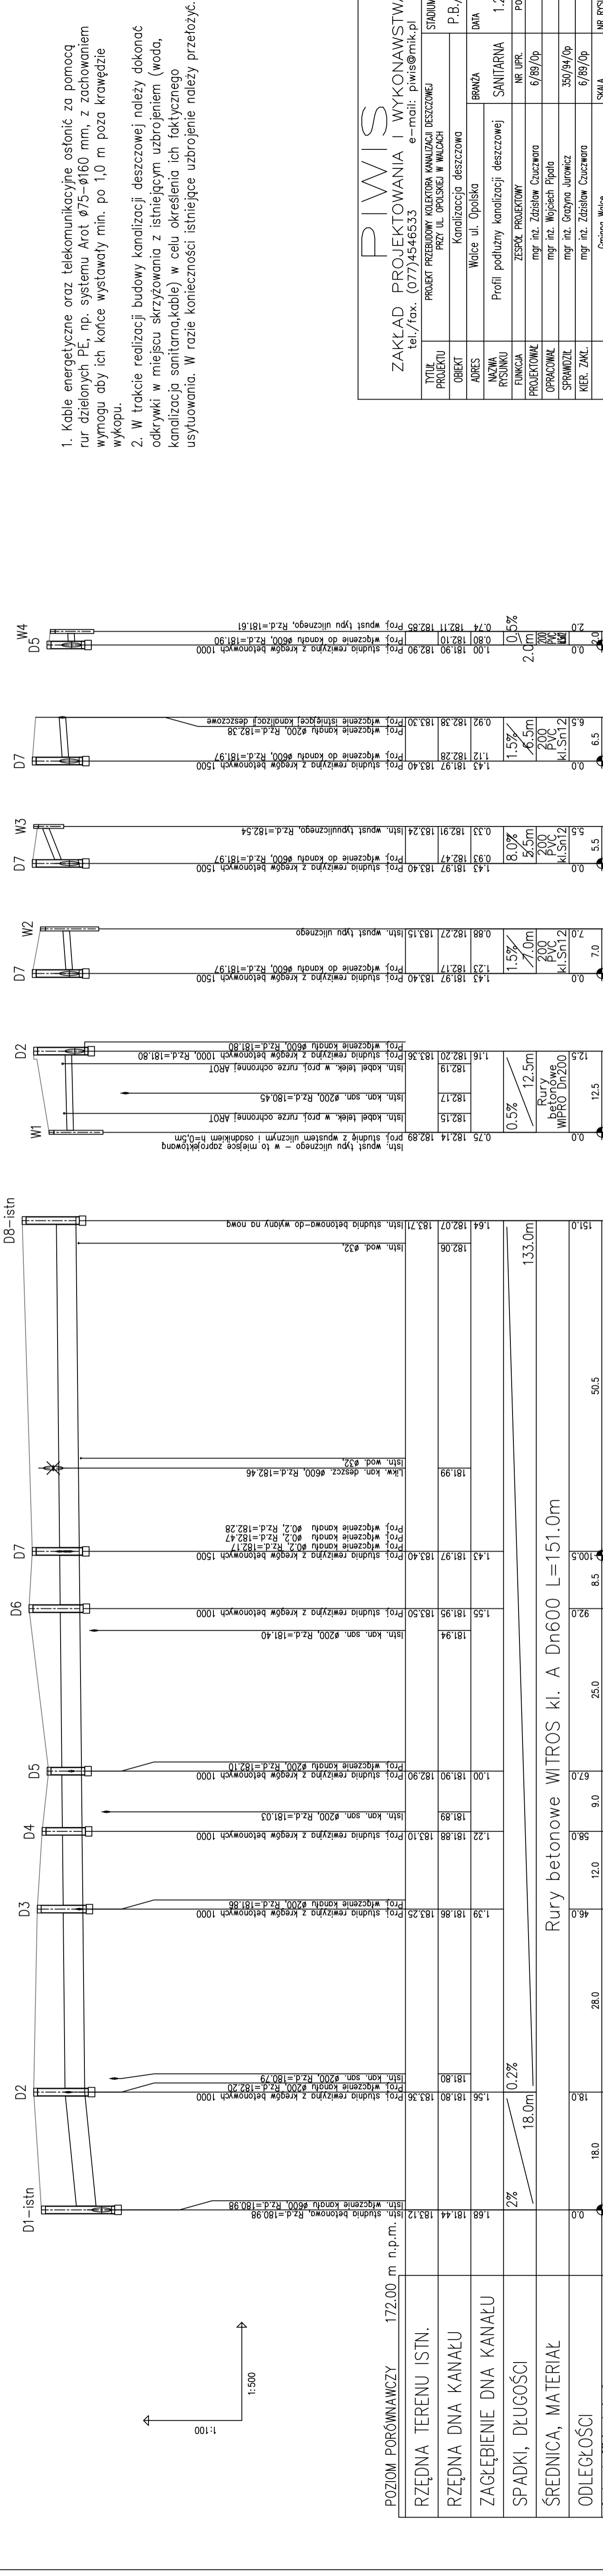

- Kable energetyczne oraz telekomunikacyjne osfonicz za pomocą rur dzielonych PE, np. systemu Arot $\phi 75-\phi 160$ mm, z zachowaniem wymogu aby ich konce wystawały min. po 1,0 m poza krawężcie wykopu.
- W trakcie realizacji budowy kanalizacji deszczowej należy dokonać odkrytki w miejscu skrzyżowania z istniejącym uzbrojeniem (woda, kanalizacja sanitarne, kable) w celu określenia ich faktycznego usytuowania. W razie konieczności istniejące uzbrojenie należy przetożyć.

ZAKŁAD PROJEKTOWANIA I WYKONAWSTWA		e-mail: piwis@mik.pl	
tel./fax. (077)4546533		STADIUM	
TYTUL PROJEKTU	PROJEKT PRZEBUDOWY KOLEKTORA KANALIZACJI DESZCZOWEJ	P.B./P.W.	
OBIEKT	PRZY UL. OPOLSKIEJ W WALCACH	DATA	
ADRES	Kanalizacja deszczowa	BRANŻA	
NAZWA RYSUNKU	Walce ul. Opolska	SANITARNA	
FUNKCJA	Profil podłużny kanalizacji deszczowej	NR UPR.	
PROJEKTOWAŁ	ZESPÓŁ PROJEKTOWY	6/89/Op	
OPRACOWAŁ	mgr inż. Zdzisław Czuczvara	350/84/Op	
SPRĄDZIŁ	mgr inż. Wojciech Pipala	6/89/Op	
KIER. ZAKŁ.	mgr inż. Grzegorz Jurawicz	SKALA	
INWESTOR	mgr inż. Zdzisław Czuczvara	1:100/500	
	Gmina Walce	NR RYSUNKU	
	ul. Mickiewicza 18	2	
	47-344 Walce		