



TABLICA ELEKTRYCZNA TE

POŻAROWY WYŁĄCZNIK PRĄDU

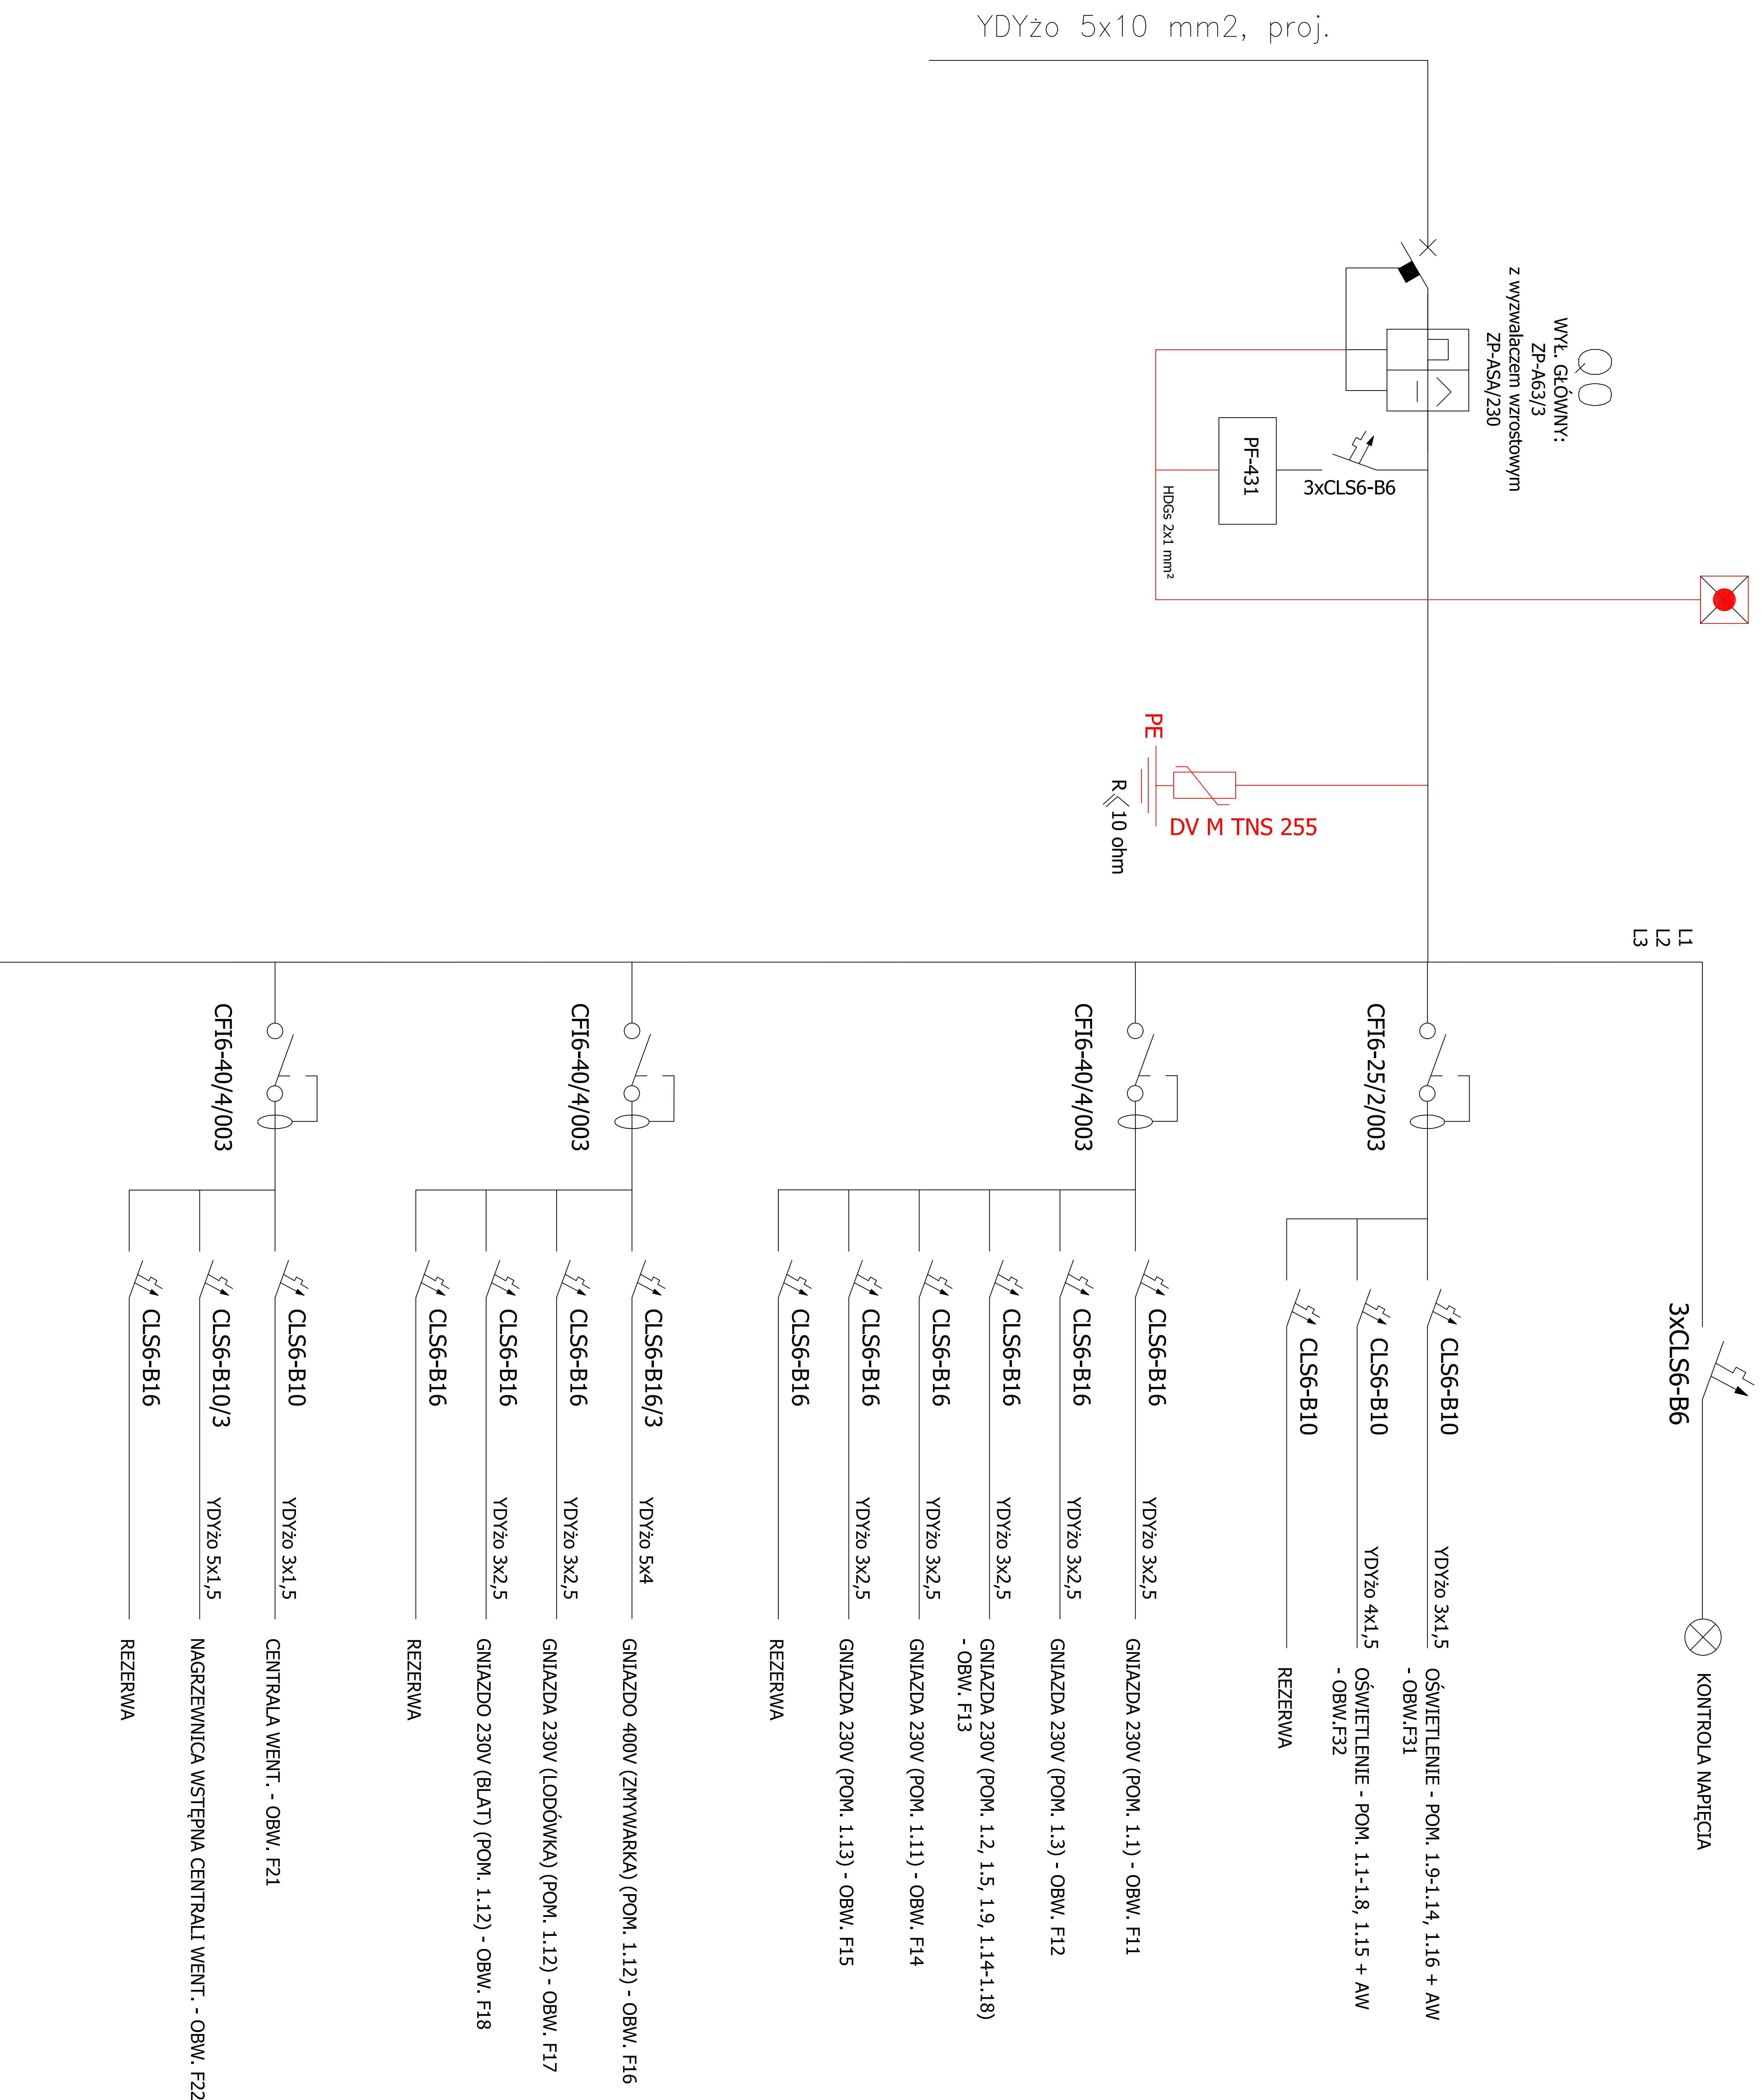

YDYžo 5x10 mm², proj.

Investor: **GMINA WALCE,
UL. MICKIEWICZA 18, 47-344 WALCE**

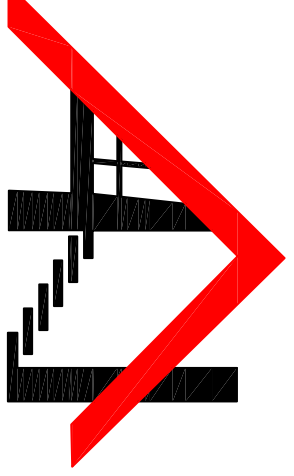Jednostka Projektowa: **USŁUGI BUDOWLANE Z ZAKRESU
PROJEKTOWANIA I NADZOROWANIA
ADAM NOSSOL 47-344 WALCE, ul. LIPOWA 4**
tel: 0 77 466 28 60 kom: 0 502 221 118 e-mail: nossolm@o2.pl

Projektował: mgr inż. Tomasz Hudala upr. instalacyjne OPL/0699/PW/OE/11 Podpis:
Sprawdził: mgr inż. Herbert Schneider upr. instalacyjne sieci i instalacje elektryczne 139/93/Op Podpis:

Obiekt: **ROZBUDOWA Z PRZEBUDOWĄ BUDYNKU
PRZEDSZKOŁA - BUDOWA BUDYNKU
GMINNEGO ŻŁOBKA W WALCACH**

Lokalizacja: 47-344 WALCE, UL.KONOPNICKIEJ 6,
DZIAŁKA NR 2801,2802 K.M.9,
OBRĘB: WALCE -0008,
JEDNOSTKA EWID.: WALCE 160504_2.0008

Branża: Elektryczna Stadium: Projekt Budowlany

SCHEMAT TABLICZY TE

Podziałka: Data: Nr rysunku:

----- 12 KWIECIEŃ 2019

E3