


Przekrój chodnika

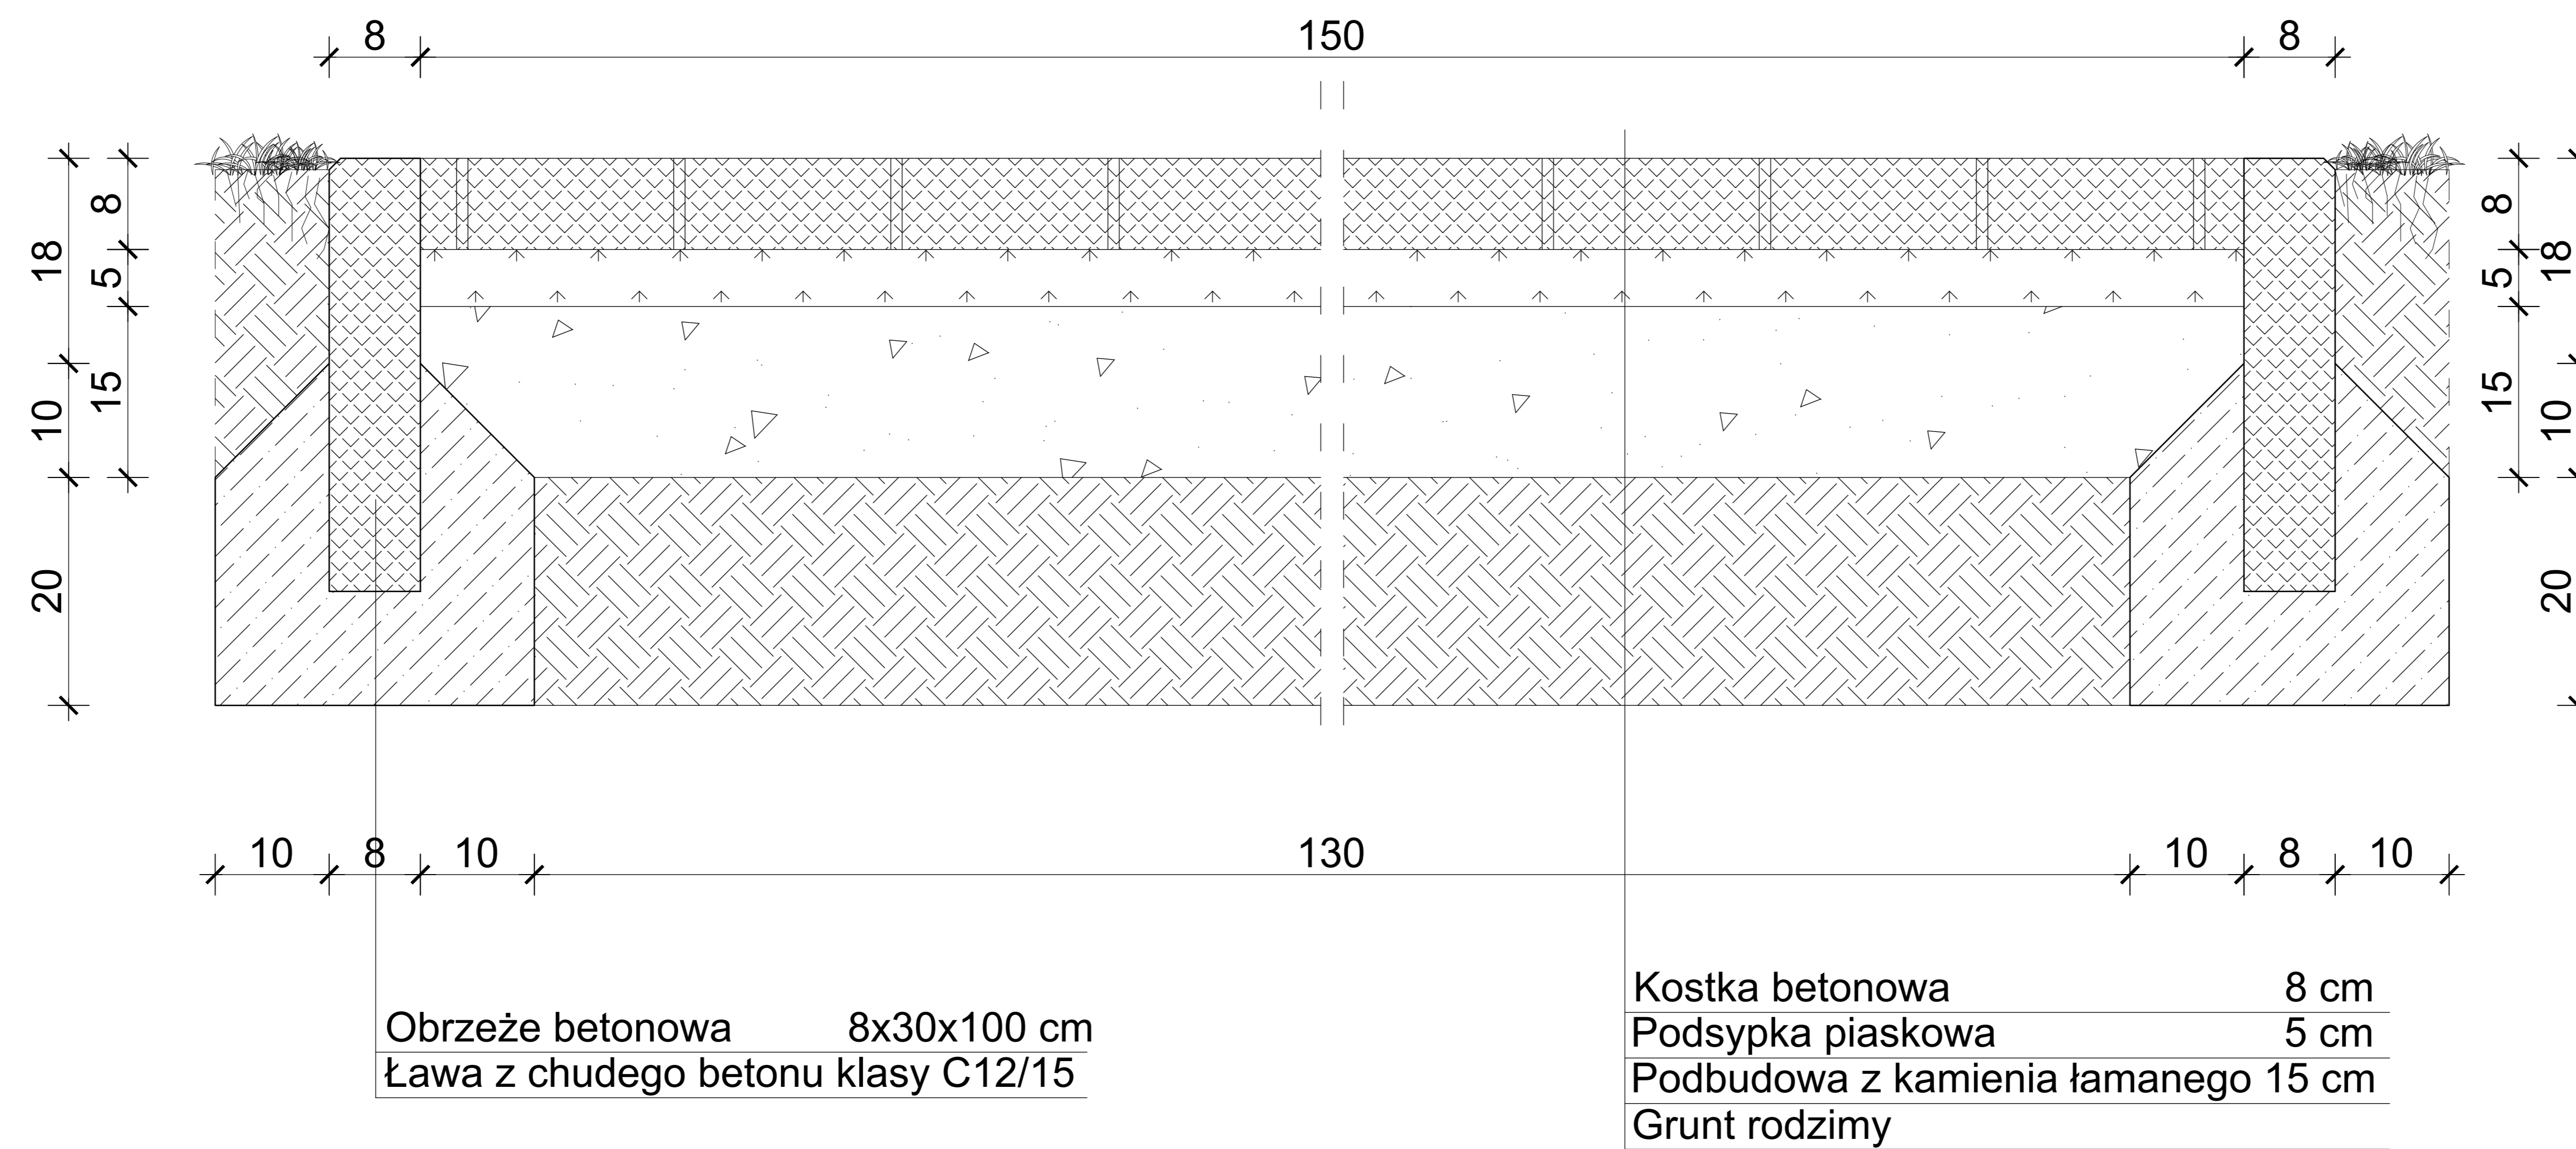

Przekrój parkingu

