


Droga asfaltowa

Wykop pionowy umocniony

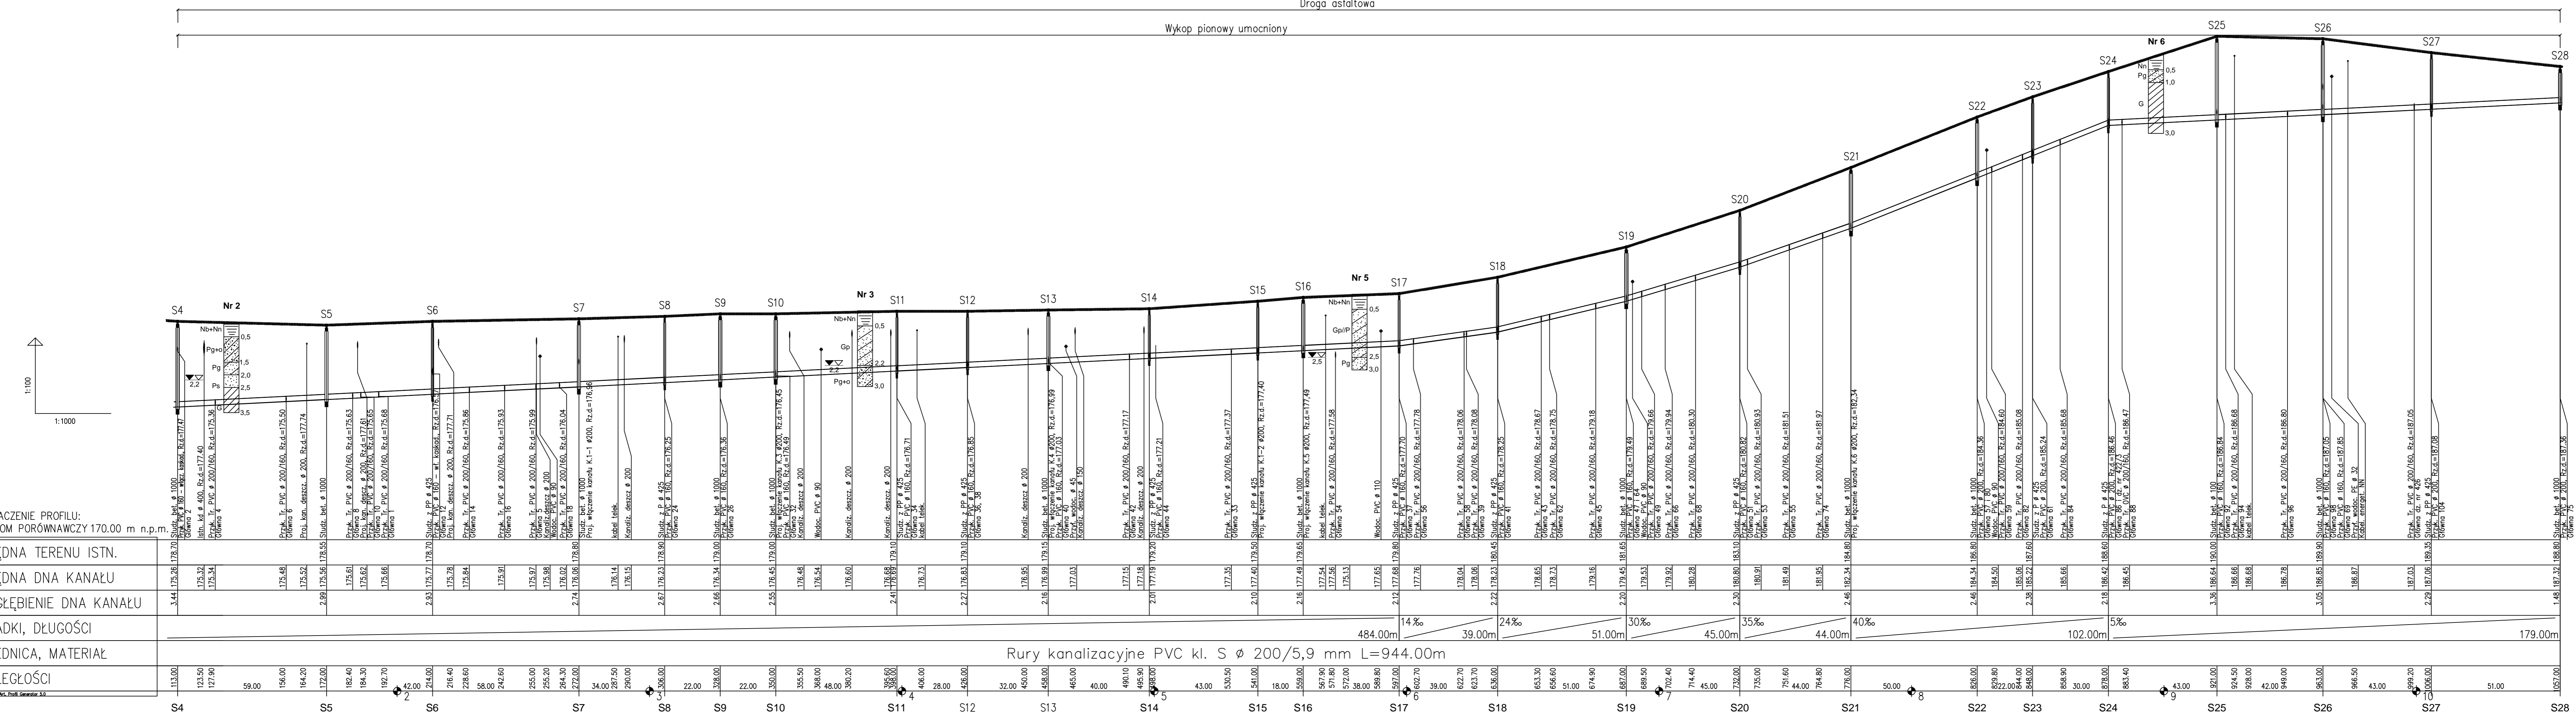

OZNACZENIE PROFILU:  
POZIOM PORÓWNAWCZY 170.00 m n.p.m.

ODLEGŁOŚCI	ŚREDNICA, MATERIAŁ	SPADKI, DŁUGOŚCI	ZAGŁĘBIENIE DŃA KANAŁU	RZĘDNA DŃA KANAŁU	RZĘDNA TERENU ISTN.

Zakamie  
**Profil kanału kanalizacyjnego K.1 (etap II)**  
 Biuro Projektów i Usług "WIKON"  
 Sieci i Instalacje Sanitarne  
 45-284 Opole ul. Szarych Szeregów 31/5  
 tel. 77 44-25-492, kom. 506 243 388  
 inż. Wiktor Kontuch  
 mgr inż. Andrzej Neustein  
 Temat: Projekt wykonawczy  
 Obiekt: Kanalizacja sanitarna  
 Lokalizacja: Dobieszowice  
 Inwestor: Gmina Wałce  
 Data: Lipiec 2019 r.  
 Skala: 1:1000  
 Rys. Nr: 4