


RZUT PODDASZA  
ZAKRES ROBÓT BUDOWLANYCH  
1:75

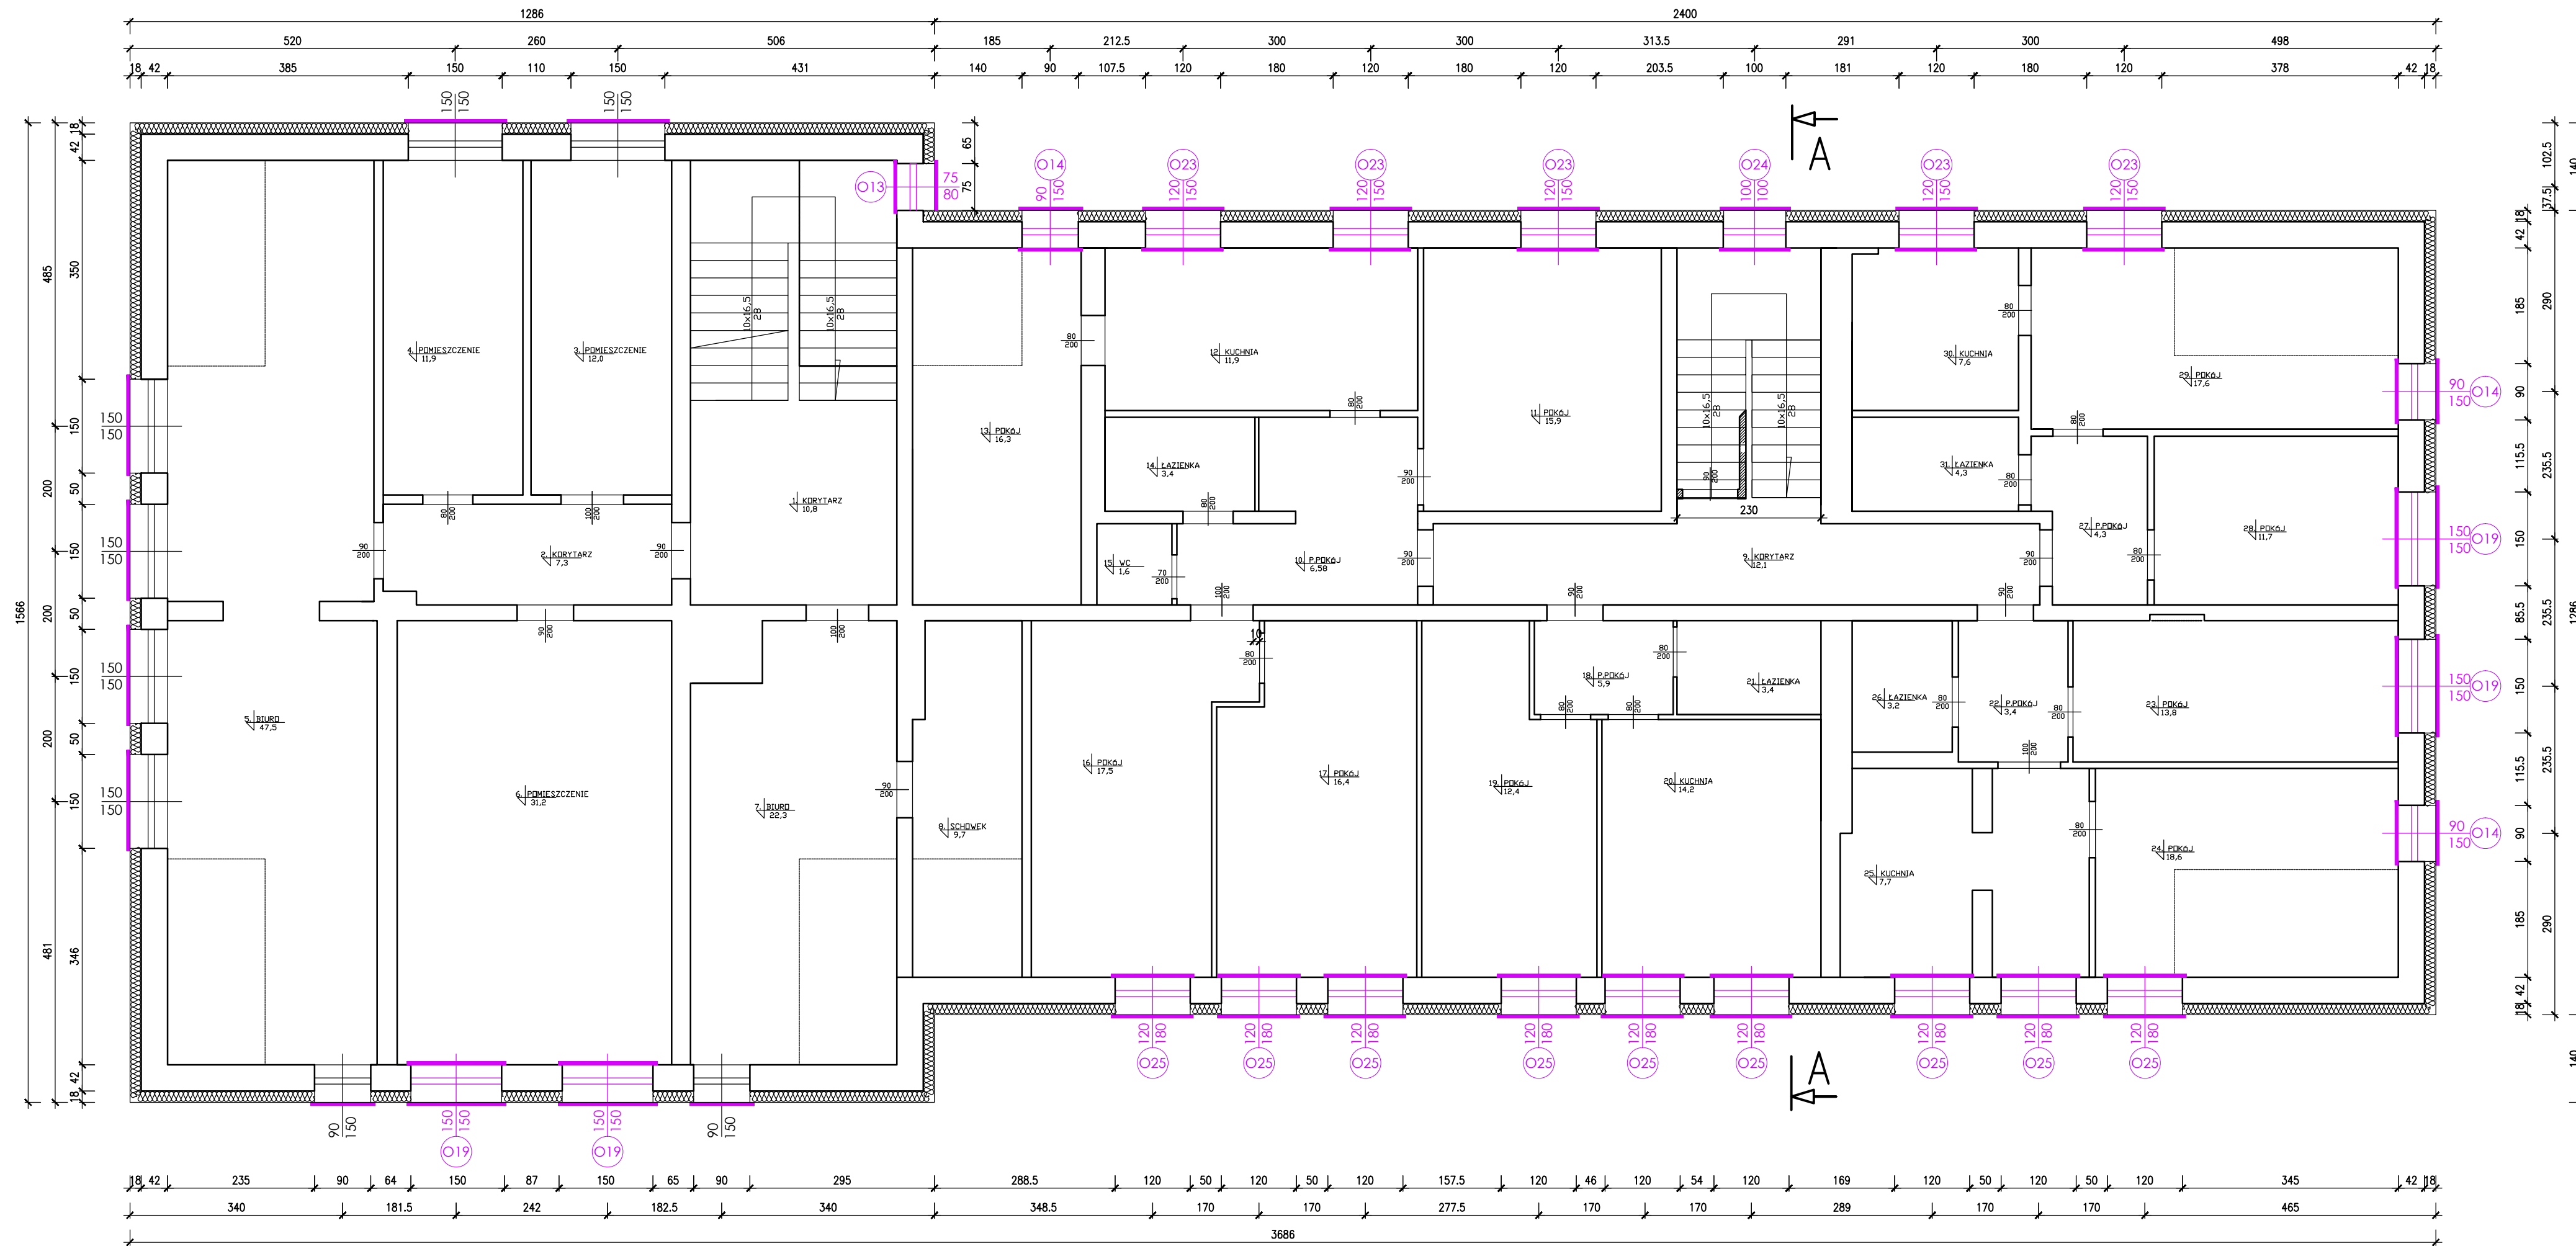



**"ERDOM" BIURO PROJEKTÓW I NADZORU BUDOWLANEGO**  
47-100 STRZELCZE, OS. MARKA PRÁWEGO 13/9  
tel. 512-215-304  
www.ERDOM.eu

ZAMAWIĄCY/CLIENT: GMINA WALCE, UL. MICKIEWICZA 18, 47-344 WALCE  
OBJEKT/OBJECT: GMINNY OŚRODEK KULTURY, UL. OPOLSKA 23a, 47-344 WALCE, DZ. NR 1107/3 k.m.5  
FAL/WF: PROJEKT BUDOWLANY SKALA/SCALE: 1:75  
SPECJALNOŚĆ: WZELKIE PRÁWA ZASTRZEŻONE ALL RIGHTS RESERVED

ARCHITEKTONICZNA: K. CELANGA 19/09/2018  
KONSTRUKCYJNO-BUDOWLANA: E. POWROŚLO 09/04/2020  
SPRACZAJĄCY: CZERNIEC2020  
DATA: CZERNIEC2020  
NUMER RYSUNKU: E456-04  
BRANŻA: BUDOWLANA  
TYTUŁ RYSUNKU/DRAWING TITLE: RZUT PODDASZA ZAKRES ROBÓT BUDOWLANYCH  
REKAZA: A2+