


PRZEKRÓJ A-A

1:50

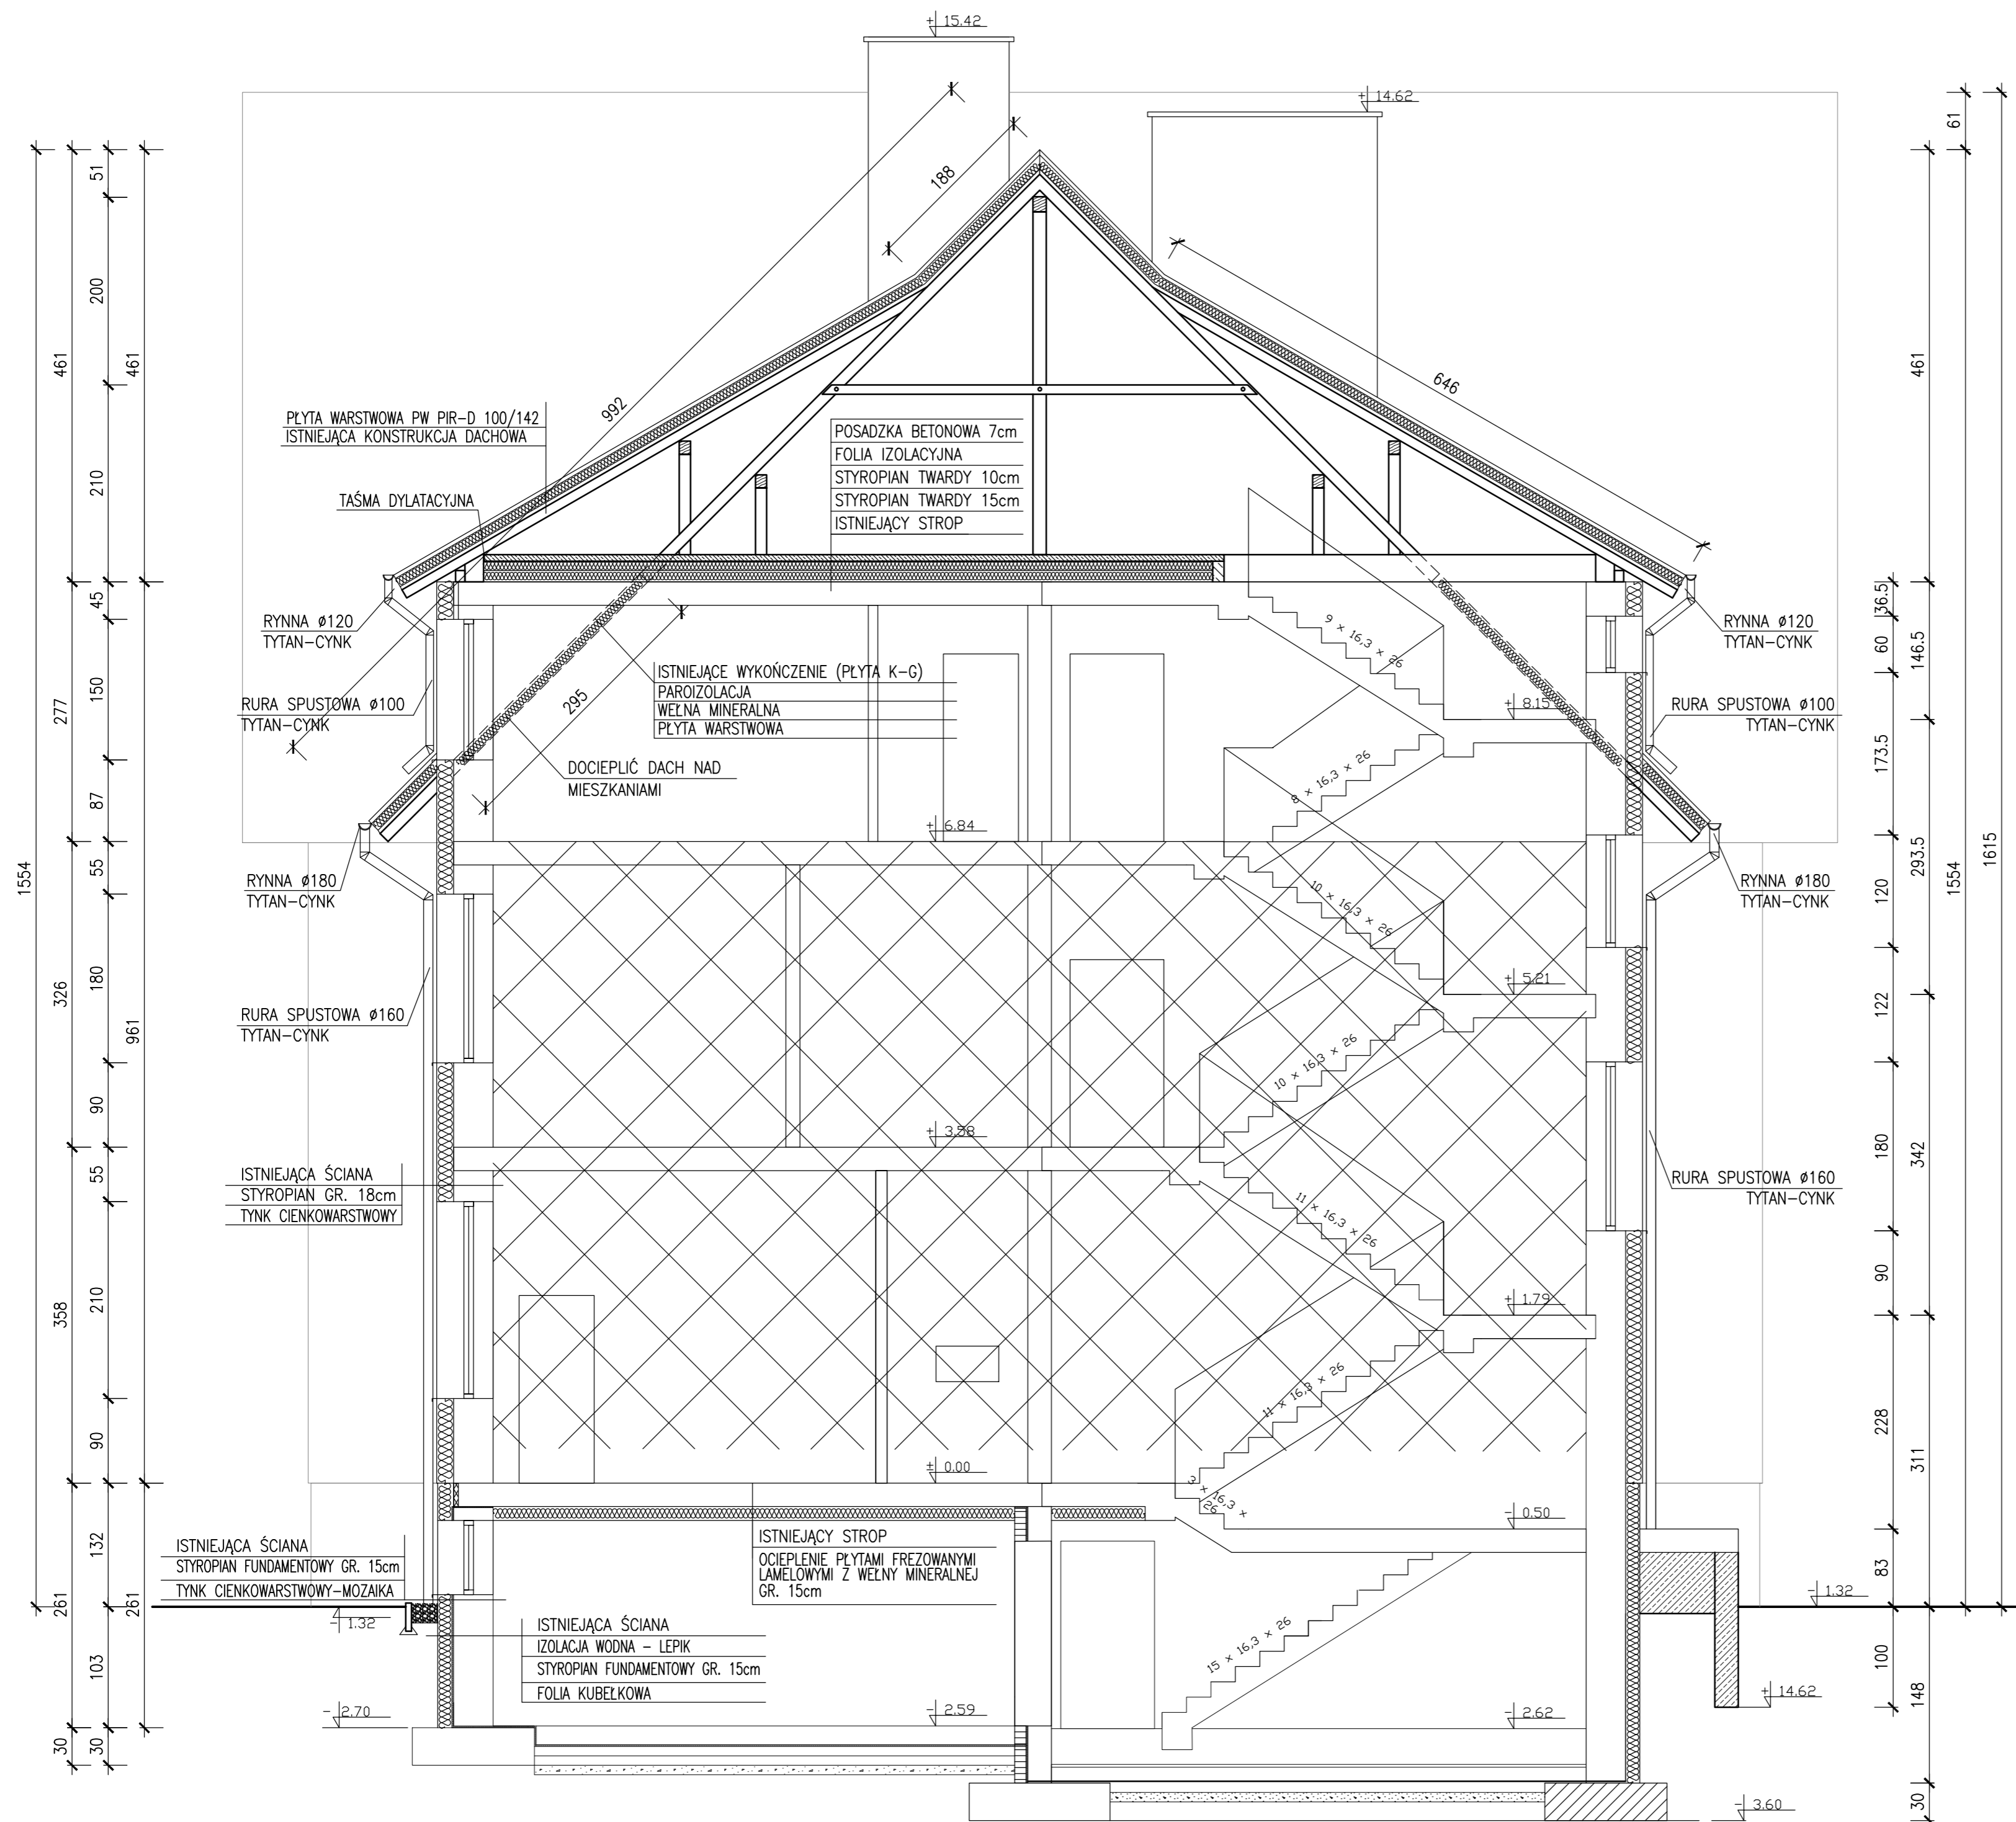

www.ERDOM.eu	"ERDOM" BIURO PROJEKTÓW I NADZORU BUDOWLANEGO 47-100 STRZELCE OP. MARKA PRAWEGO 13/5 tel. 512-215-304 www.ERDOM.eu		
	ZAMAWIĄCY/OBIEKT	GMINA WALCE, UL. MICKIEWICZA 18, 47-344 WALCE	
	OBIEKT/OBIEKT	GMINNY OŚRODEK KULTURY, UL. OPOLSKA 23a, 47-344 WALCE, DZ. NR 1101/3 km.5	
	PROJEKT BUDOWLANY	SKALA/SCALE: 1:50	WSZELKIE PRAWA ZASTRZEŻONE ALL RIGHTS RESERVED
SPECJALNOŚĆ:	NR. UPR.	PODPIS	Tytuł rysunku/drawing title:
ARCHITEKONCZNA:	K. CIELANGA	19/OPOK/2018	PRZEKRÓJ A-A
KONSTRUKCYJNO-BUDOWLANA:	E. POWROŚLO	OP/0437/PWOK/08	
SPRWDZAJĄCY:			
DATA:	CZERWIEC2020	NUMER RYSUNKU: E456-06	BRANŻA: BUDOWLANA
			REWIZJA: -- A2