


TEREN WOKÓŁ BUDYNKU
ZAKRES ROBÓT ROZBIÓRKOWYCH
1:100

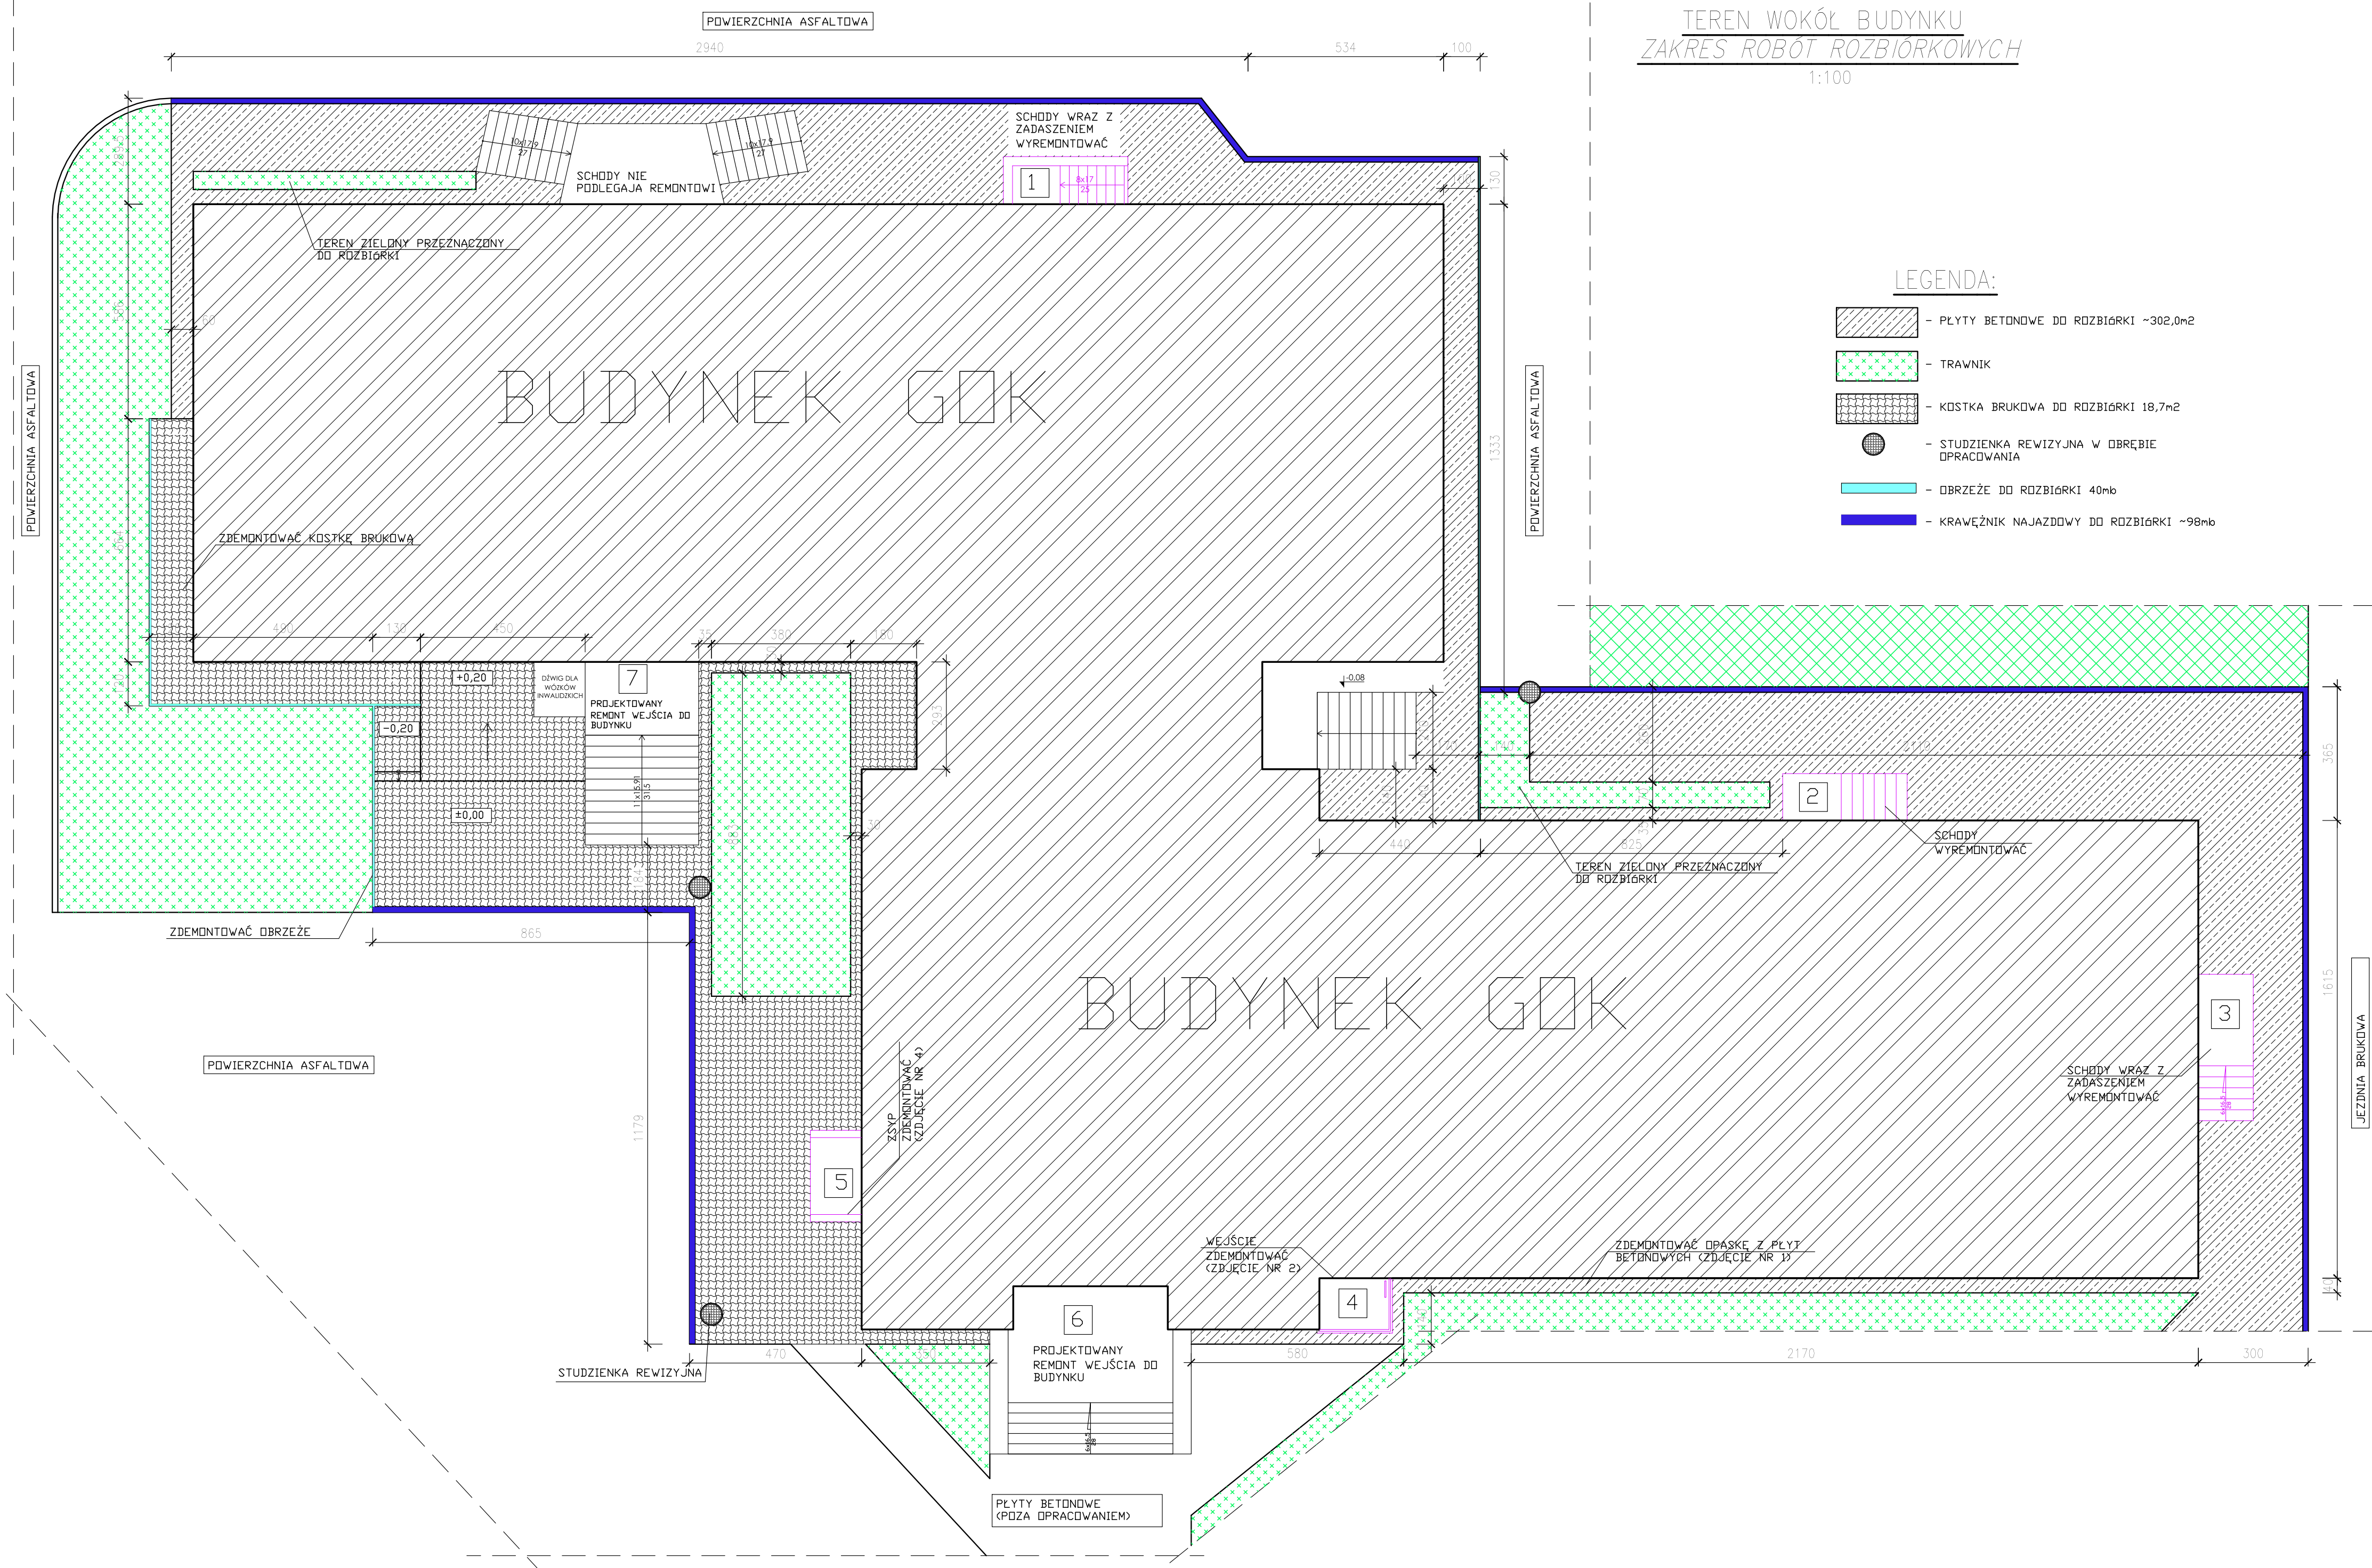

LEGENDA:

- PŁYTY BETONOWE DO ROZBIÓRKI -302,0m²
- TRAWNIK
- KOSZKA BRUKOWA DO ROZBIÓRKI 18,7m²
- STUDZIENKA REWIZYJNA W OBRĘBIE OPRACOWANIA
- OBRZEŻE DO ROZBIÓRKI 40mb
- KRAWĘŻNIK NAJAZDOWY DO ROZBIÓRKI -98mb

ERDOM BIURO PROJEKTÓW I NADZORU BUDOWLANEGO 47-100 STRZELCZE WIEŚ, WÓJEWÓDZTWO ŁÓDZKIE TEL. 71 25 215 304 WWW.ERDOM.PL	
DATA WYDANIA: 2024-09-10 DATA WYKONANIA: 2024-09-10 WYKONANIE: ERDOM	
WYKONANIE: ERDOM	
TEREN WOKÓŁ BUDYNKU ZAKRES ROBÓT ROZBIÓRKOWYCH	
DATA: 2024-09-10 PROJEKTANT: E456-09	BUDOWLANA STRONA: 37