



TABLICA ELEKTRYCZNA T8  
ZAPEWNIĆ 20% REZERWY MIEJSCA

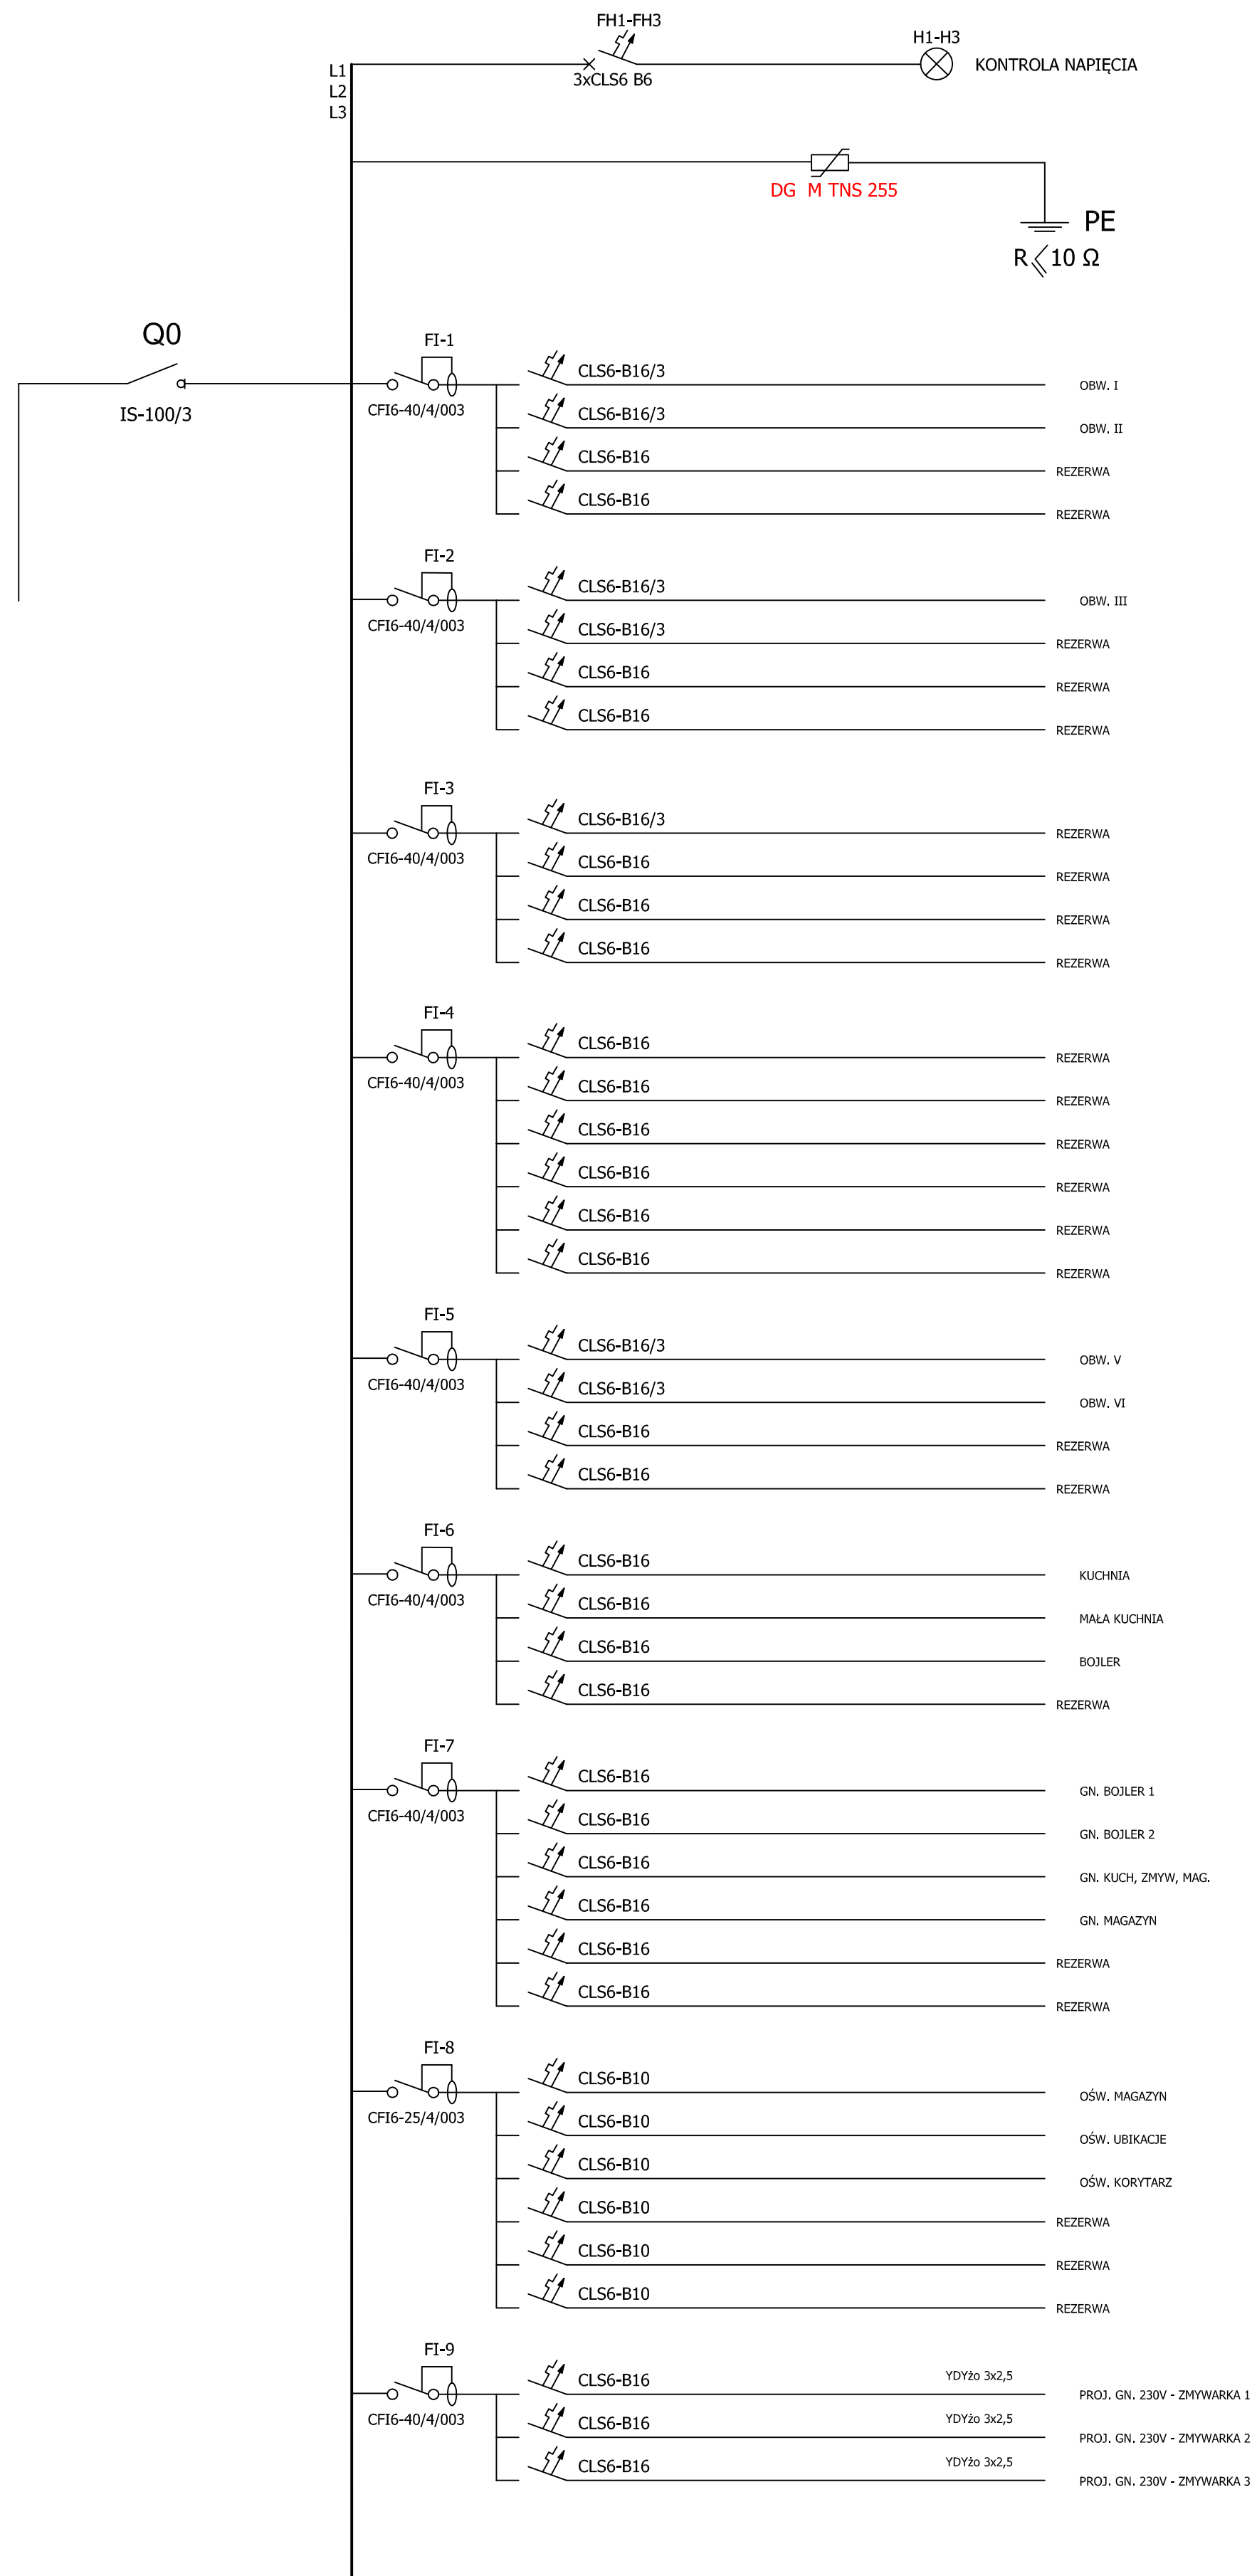

 <b>"ERDOM" BIURO PROJEKTÓW I NADZORU BUDOWLANEGO</b> 47-100 STRZELCE, OF. MARKA PRAWO 13/5 tel. 51 24 21 20 204 www.ERDOM.eu			
ZAMAWIĄCY/CLIENT	OWNA WALCZ, UL. MICKIEWICZA 18, 47-344 BALICE	INWESTOR	
OBIEKT/OBJECT	OWNA WALCZ, UL. MICKIEWICZA 18, 47-344 BALICE, ET. NR. 1102/2, 6m x 5	PROJEKT WYKONAWCZY	
PROJEKT WYKONAWCZY	PROJEKT WYKONAWCZY	WZKŁADKI	WZKŁADKI
SPRACOWNIA PROJEKTOWA	SPRACOWNIA PROJEKTOWA	PROJEKTANT	PROJEKTANT
PROJEKTANT	T. HEDNA	OPRACOWANIE	OPRACOWANIE
OPRACOWANIE	M. RUDK	OPRACOWANIE	OPRACOWANIE
DATA	10.03.2020	BRUK	BRUK
E456-E8		ELEKTRYCZNA	