

PROJEKT ZAGOSPODAROWANIA TERENU


LEGENDA:

- 1 PROJEKTOWANA BUDOWA GARAŻU OSP
- ISTNIEJĄCE DOJŚCIA I DOJAZDY TERENY UTWARDZONE
- PROJEKTOWANE DOJŚCIA I DOJAZDY TERENY UTWARDZONE
- A, B, C, D - ZAKRES DZIAŁKI
- WEJŚCIA DO BUDYNKU
- WJAZD DO GARAŻU
- PROJEKTOWANY WJAZD NA DZIAŁKĘ
- TERENY BIOLOGICZNIE CZYNNIE
- OPRACOWANA CZĘŚĆ, BUDOWY GARAŻU OSP
- MP - MIEJSCE POSTOJOWE

Wskazane na niniejszej mapie granice nieruchomości nie zostały wyznaczone w terenie i nie zostały określone z wymaganą dokładnością pomiaru. Niniejsza mapa może służyć do projektowania budynków sytuowanych w odległości większej niż 4,0m od granicy nieruchomości.

MM - tereny mieszkaniowe o zabudowie jednorodzinnej i zagrodowej
UI - tereny usług p. pozarolniczych
UZ - tereny usług zdrowotnych i opieki zdrowotnej
MN - tereny mieszkaniowe o zabudowie jednorodzinnej
KZ - drogi i ulice zbiorcze powiatowe

Linia rozgraniczająca tereny o różnym przeznaczeniu

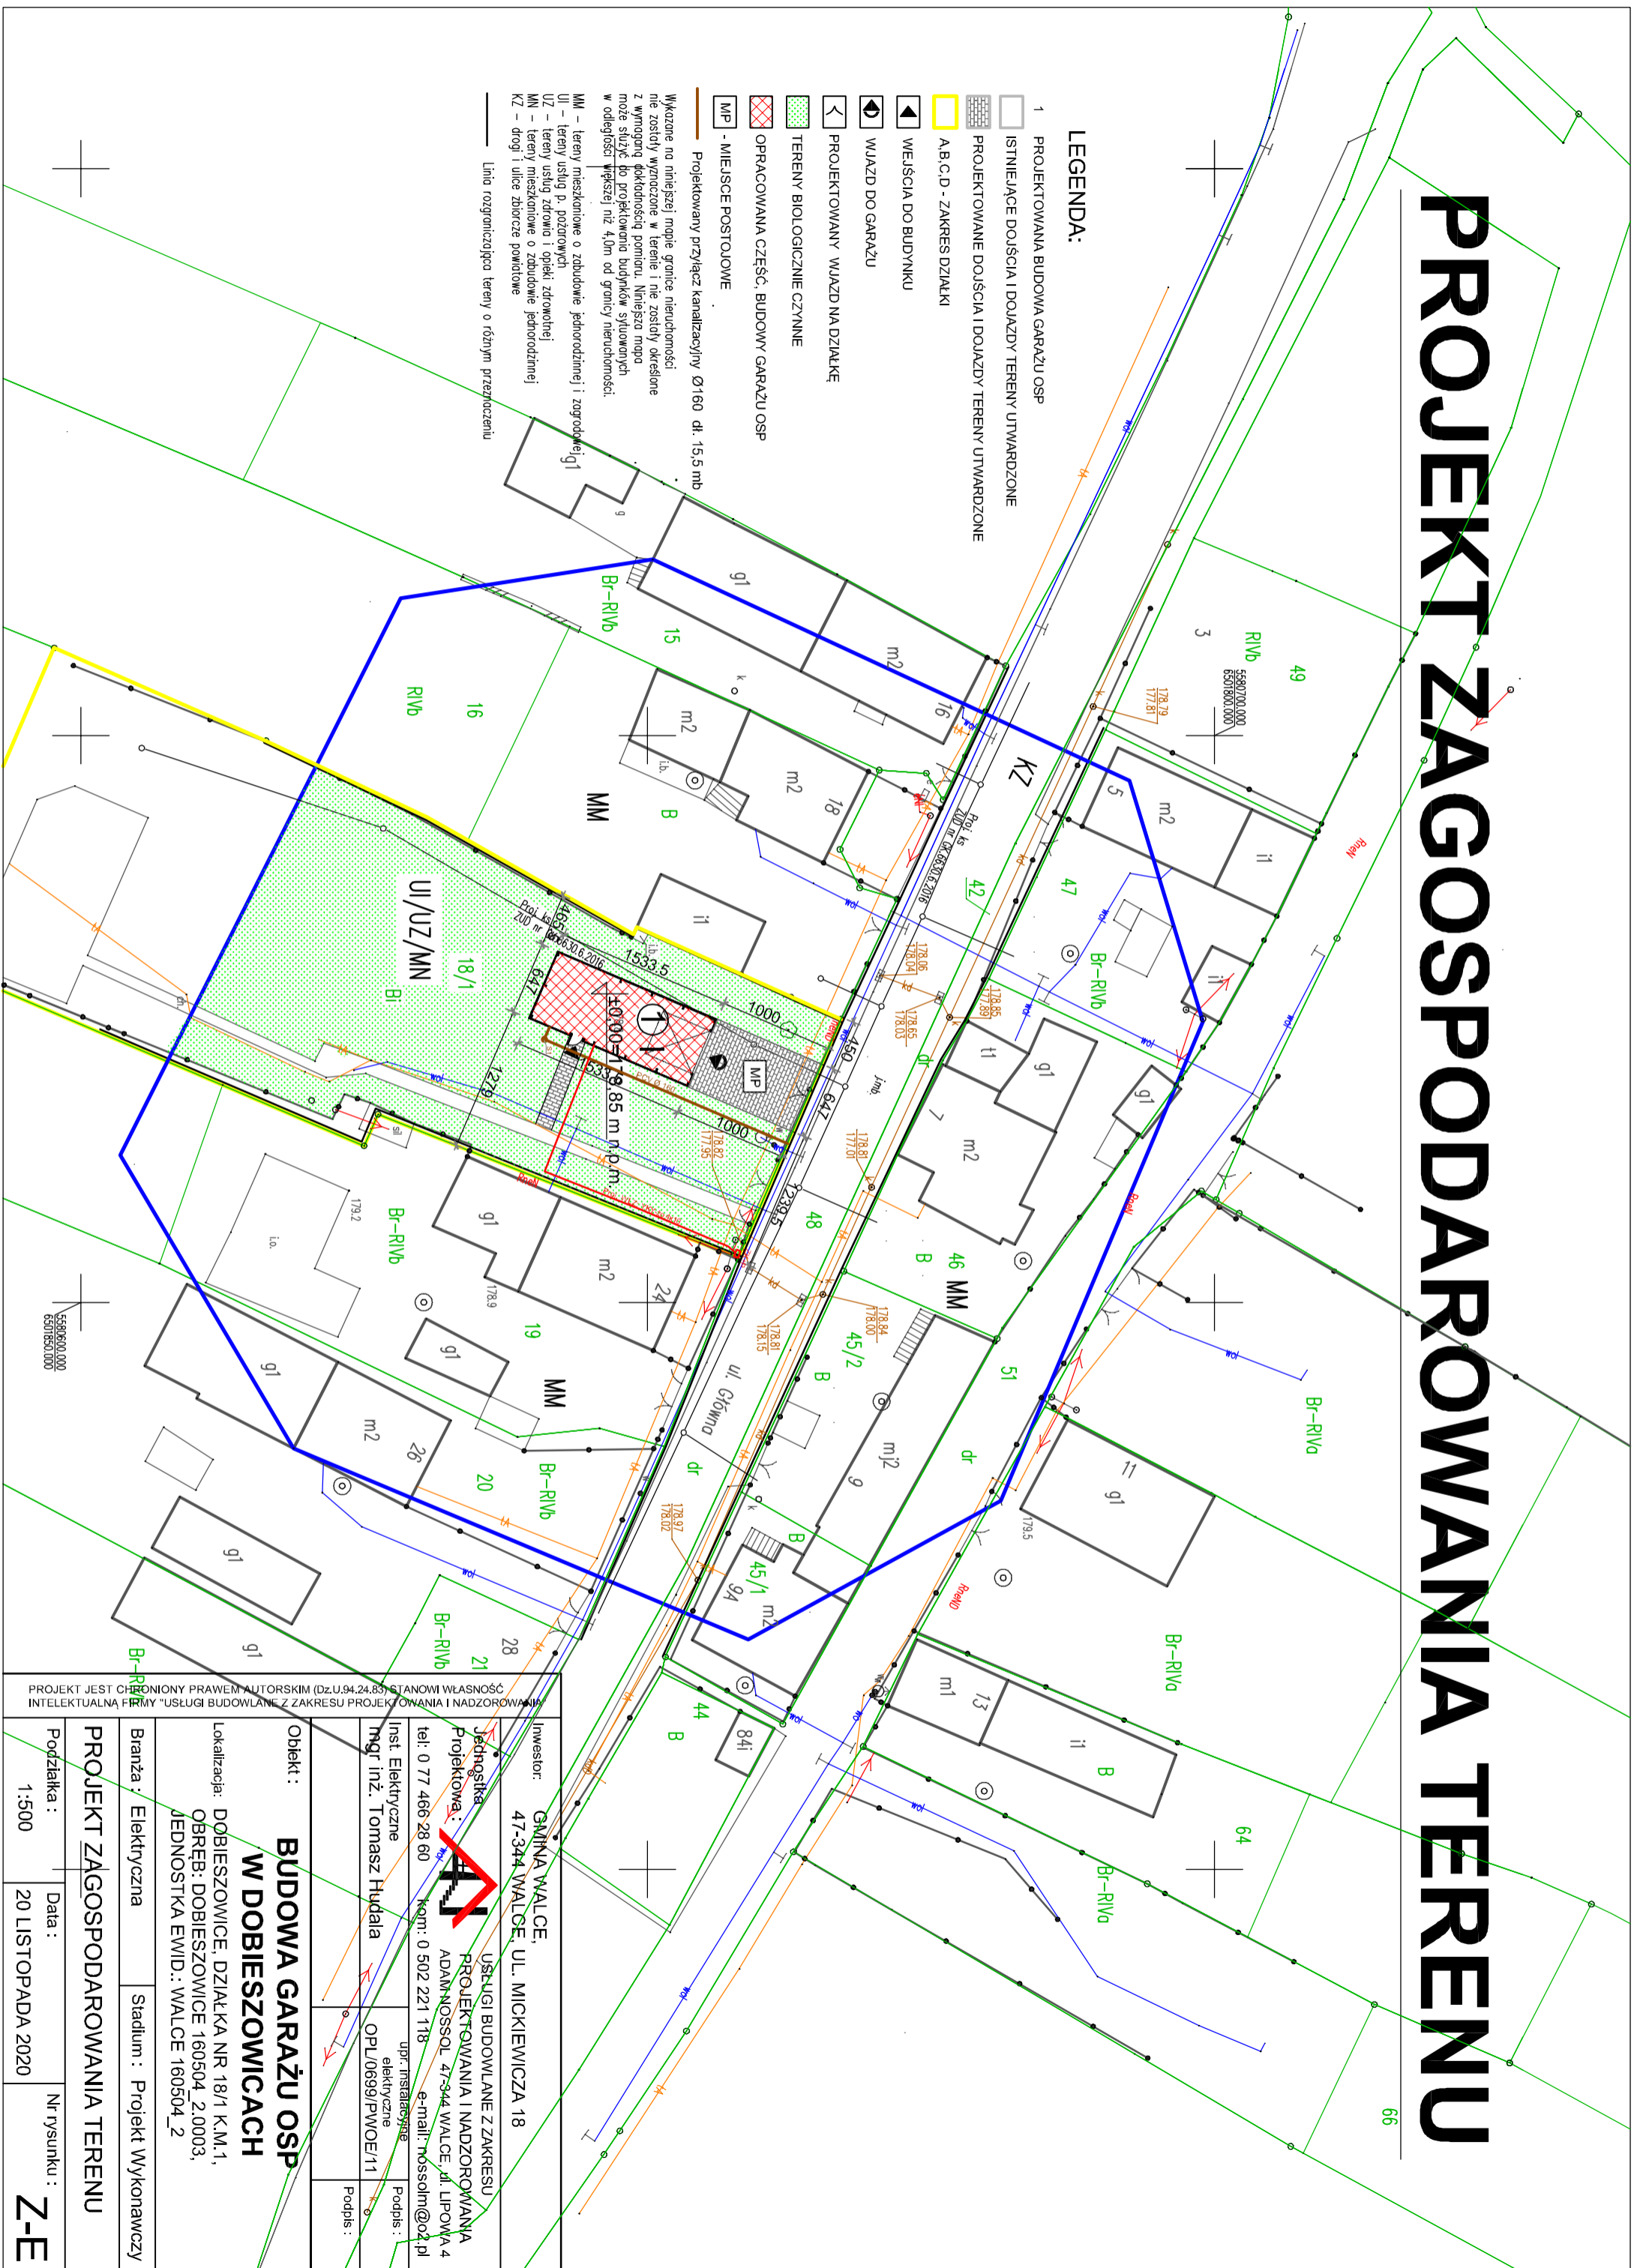

PROJEKT JEST CHRONIONY PRAWEM AUTORSKIM (Dz.U.94.24.83) STANOWI WŁASNOŚĆ INTELEKTUALNĄ FIRMY "USŁUGI BUDOWLANE Z ZAKRESU PROJEKTOWANIA I NADZOROWANIA"

Inwestor: GNIMINA WALCE, 47-344 WALCE, UL. MICKIEWICZA 18	
Jednostka Projektowa: USŁUGI BUDOWLANE Z ZAKRESU PROJEKTOWANIA I NADZOROWANIA ADAMNOSOŁ 47-344 WALCE, ul. LIPOWA 4	
Inst. Elektryczne mgr inż. Tomasz Hudała	upr. instalacyjne elektryczne OPL/06991/PW0E/11
Podpis:	Podpis:
Objekt: BUDOWA GARAŻU OSP W DOBIESZOWICACH	
Lokalizacja: DOBIESZOWICE, DZIAŁKA NR 18/1 K.M.1, OBREB: DOBIESZOWICE 160504_2.0003, JEDNOSTKA EWID.: WALCE 160504_2	
Branża: Elektryczna	Stadium: Projekt Wykonawczy
PROJEKT ZAGOSPODAROWANIA TERENU	
Podziałka: 1:500	Data: 20 LISTOPADA 2020
Nr rysunku: Z-E	