
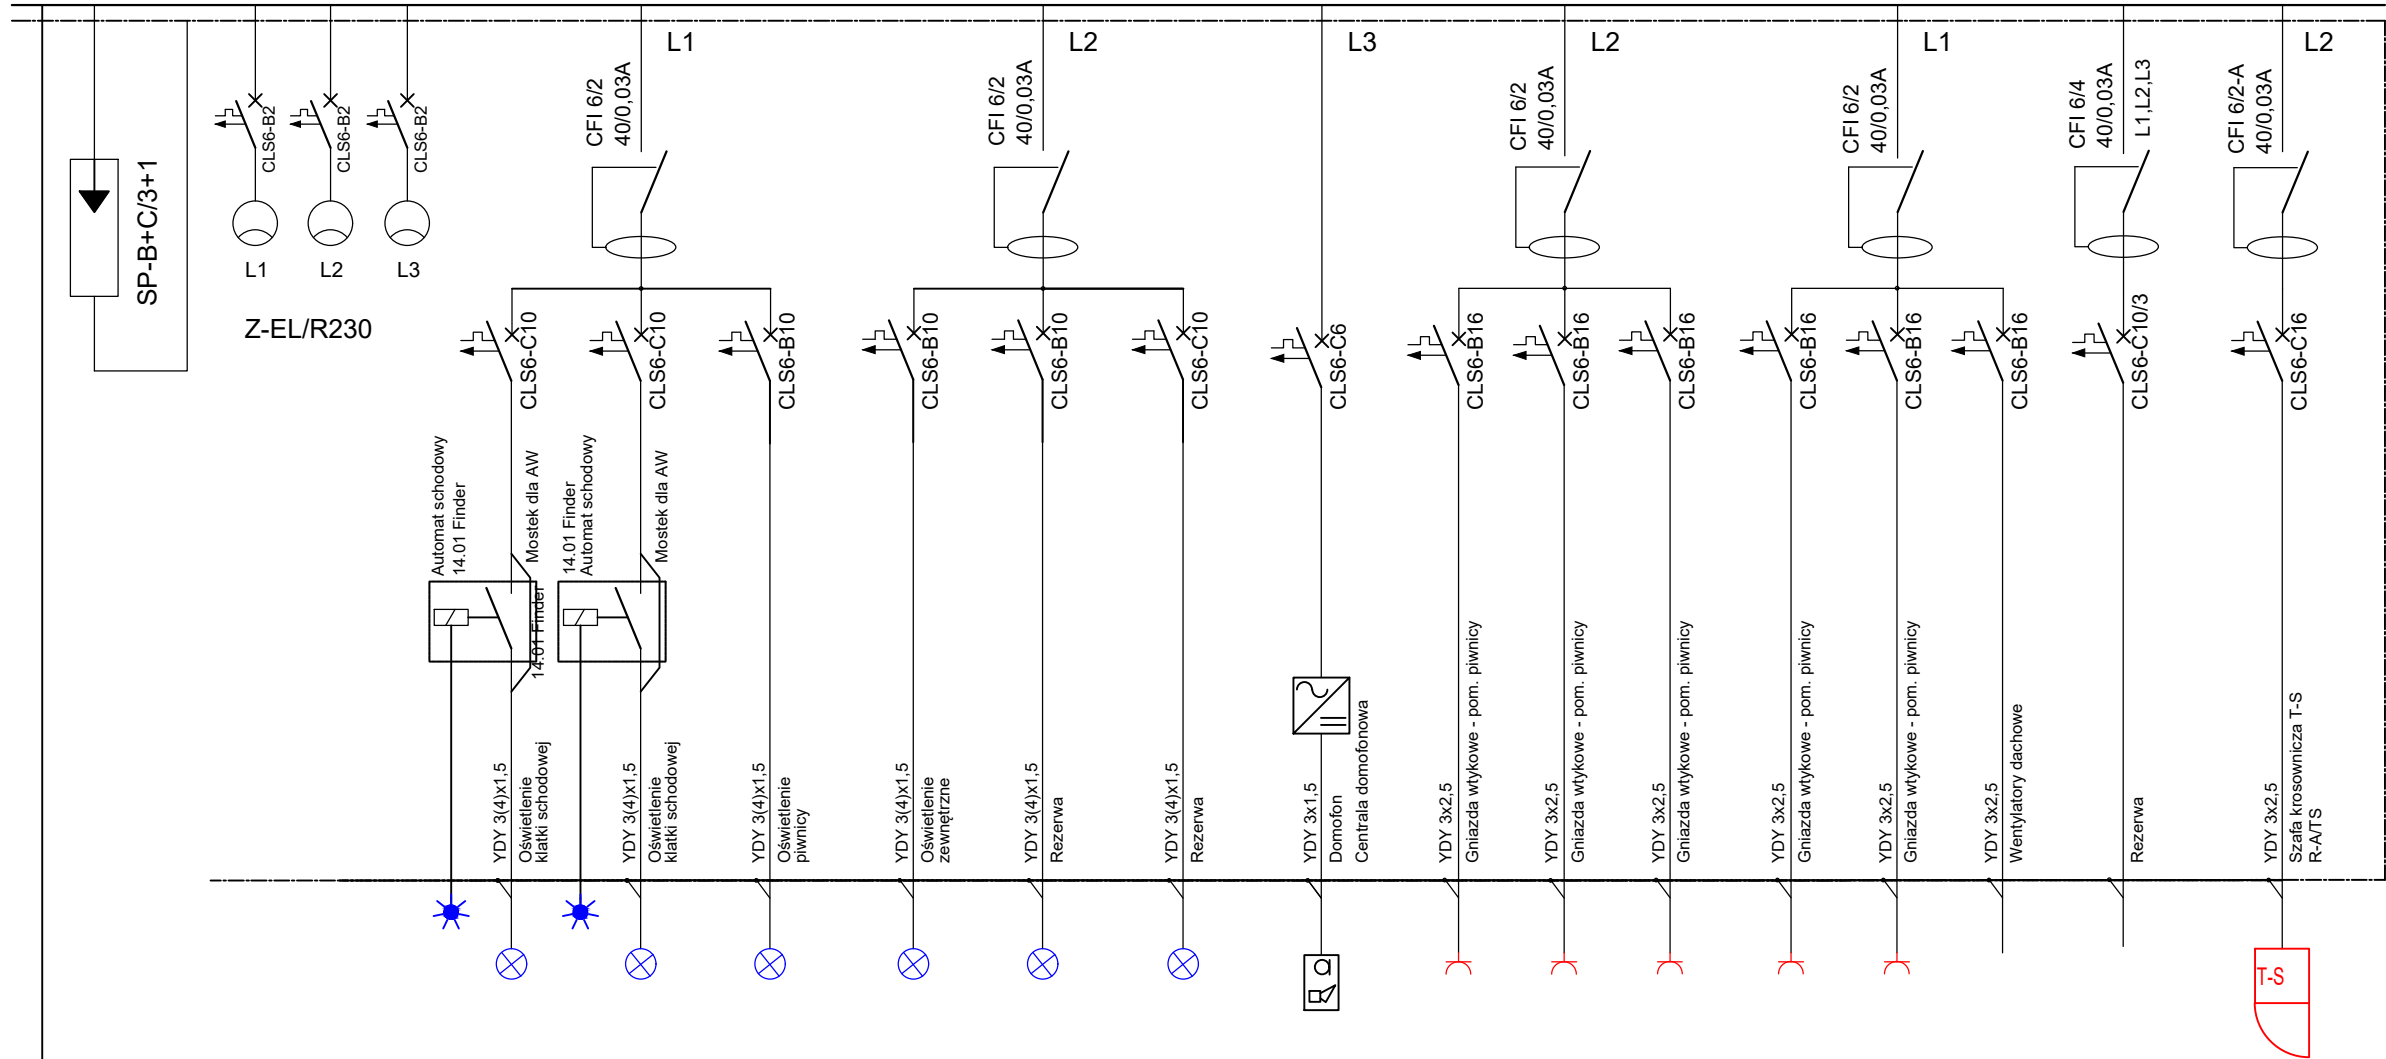


OBWODY ADMINISTRACYJNE

Rozdzielnica T-A

230/400 V 3L + N + PE

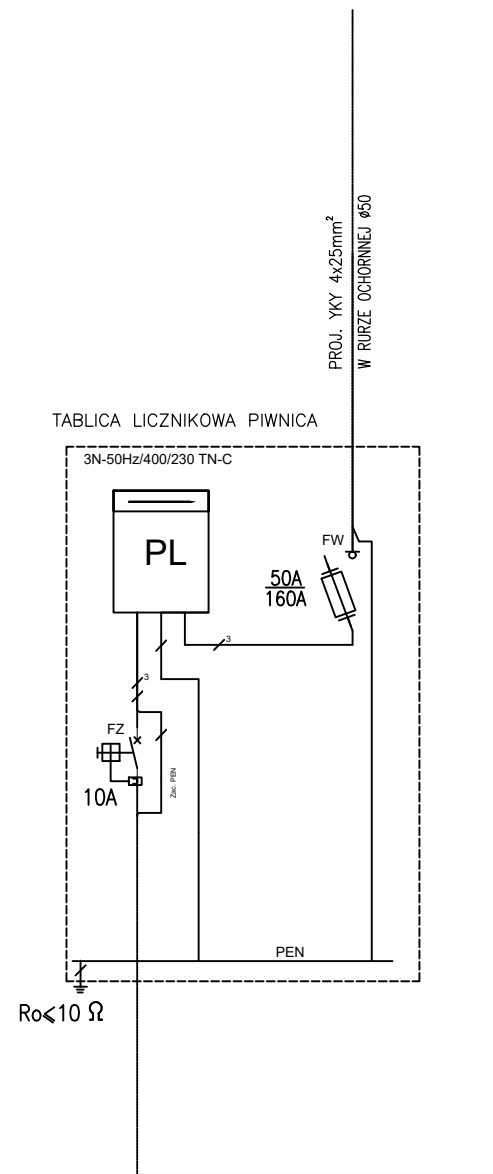

SCHEMAT ELEKTRYCZNY ROZDZIELNICZY ADMINISTRACYJNEJ T-A


