


PRZEKRÓJ A-A

skala 1:50

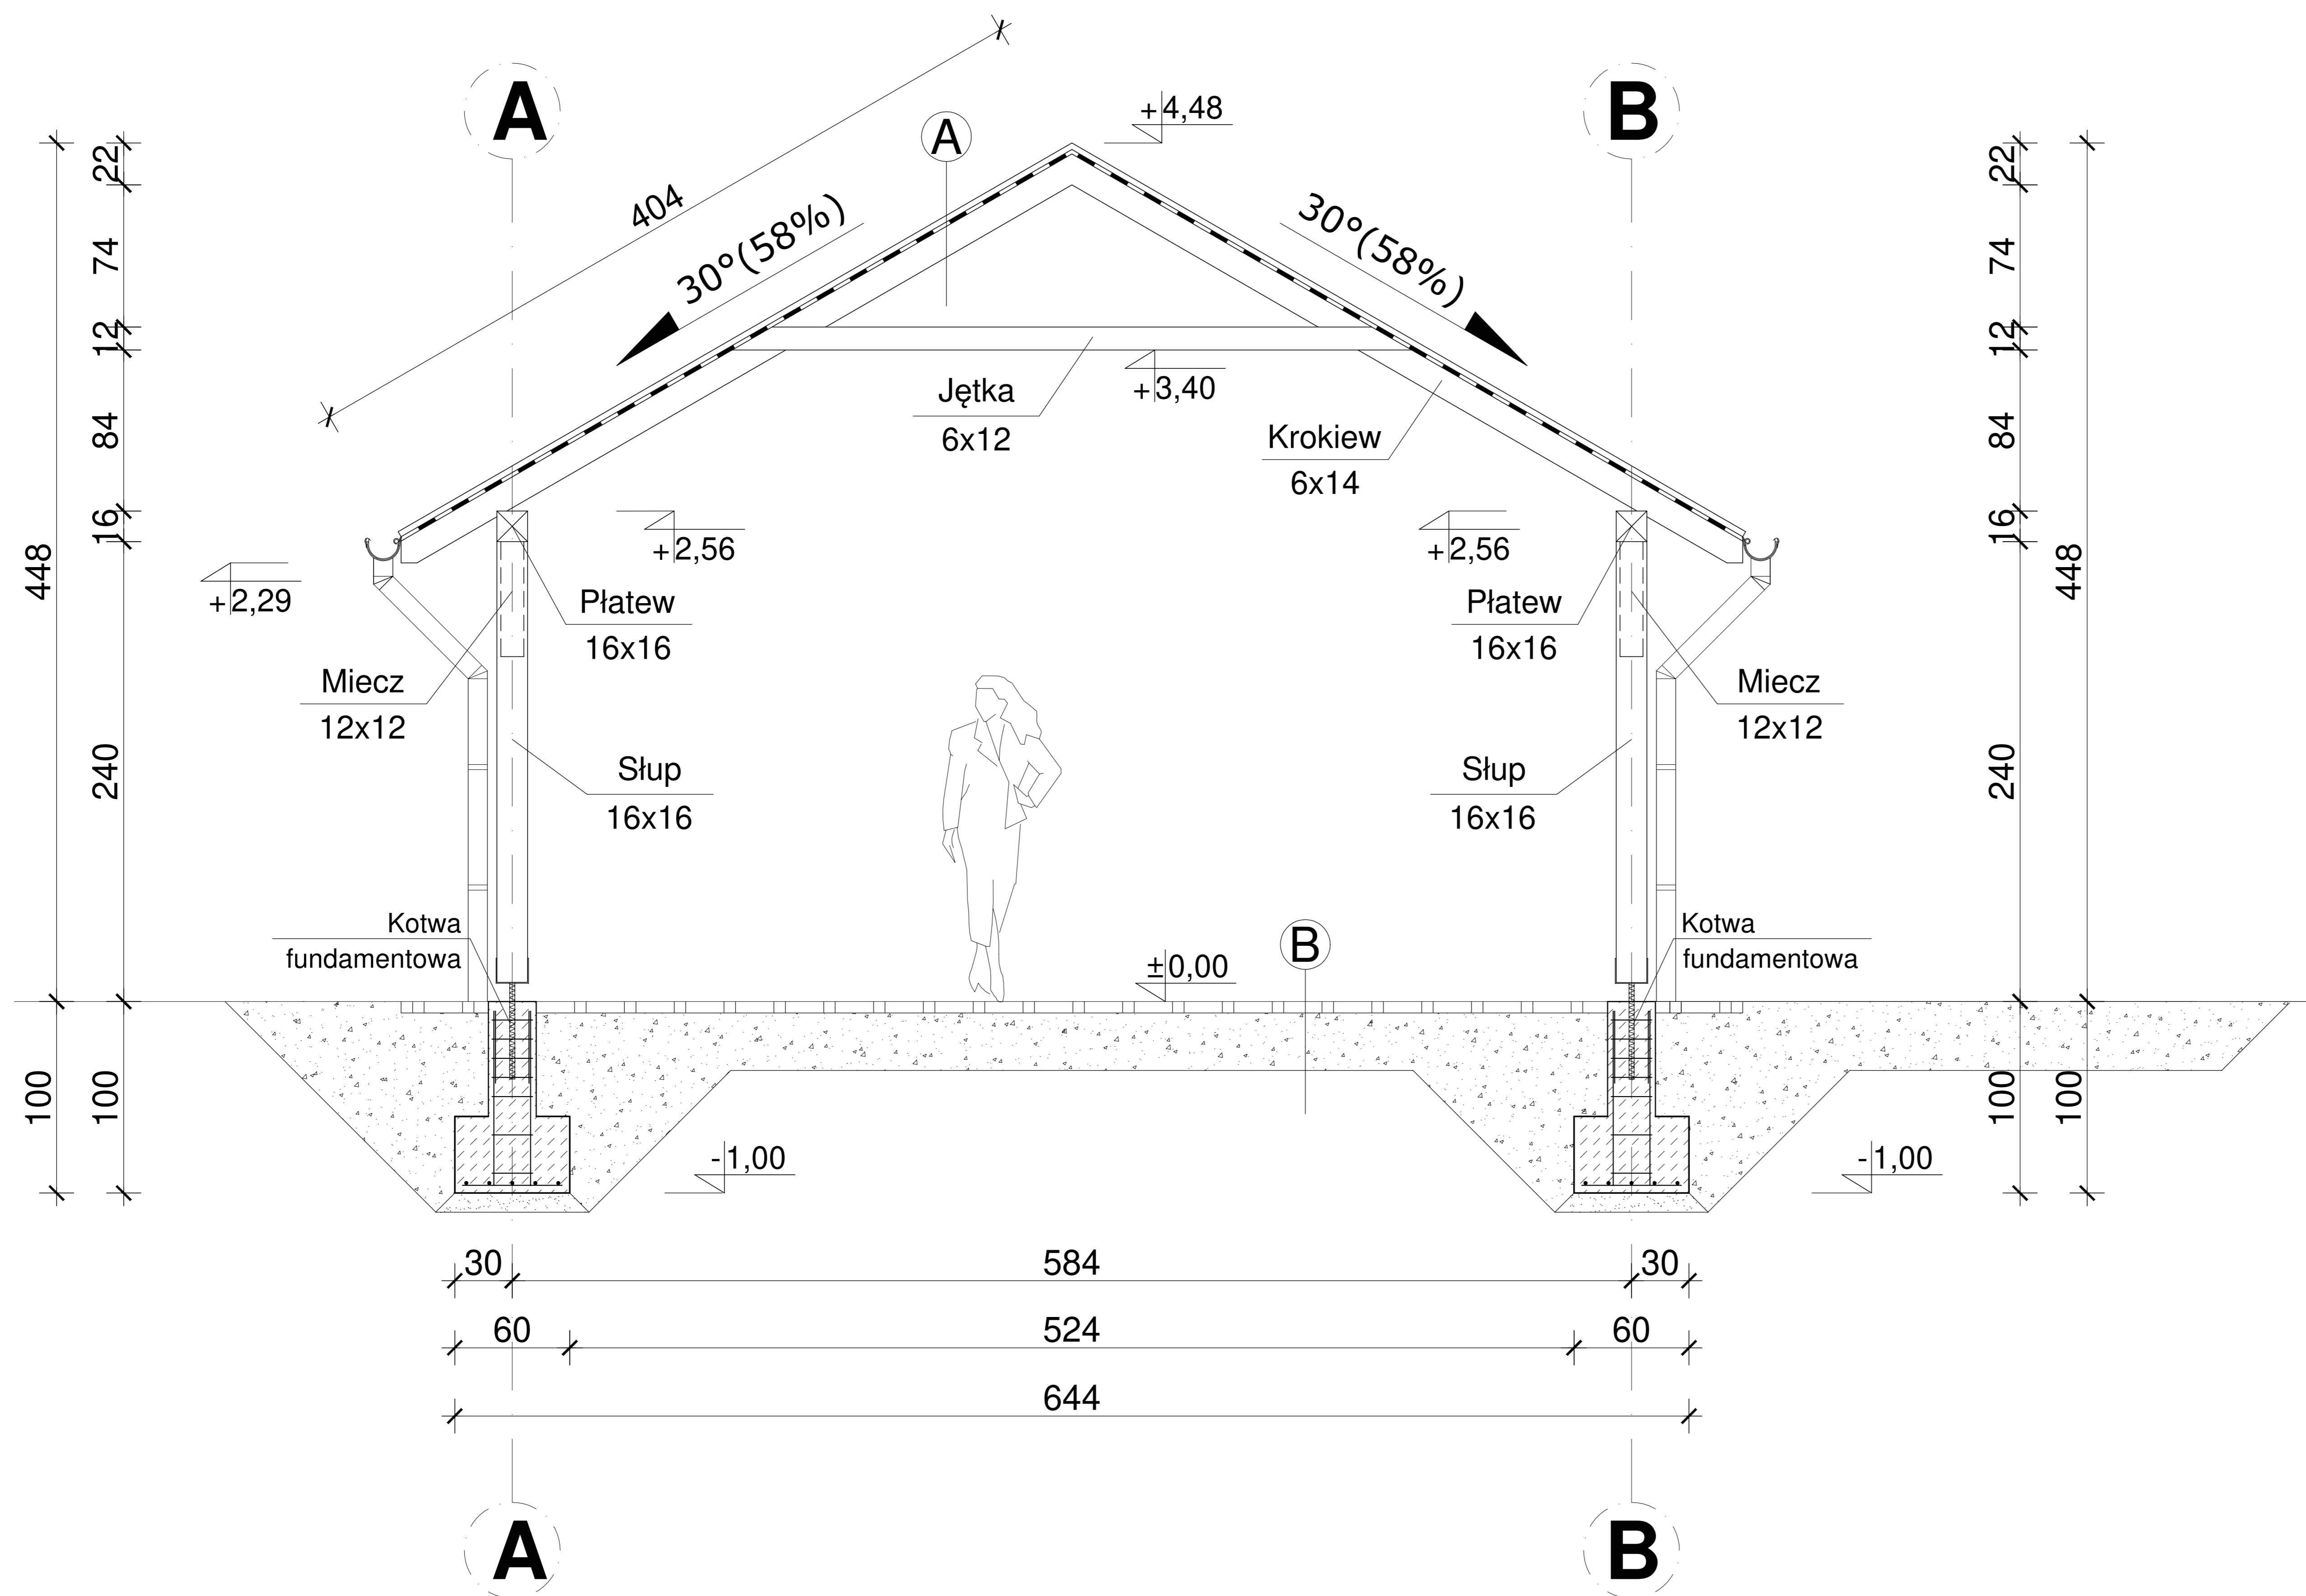

UWAGI

- WSZYSTKIE WYMIARY I RZĘDNE NALEŻY SPRAWDZIĆ NA BUDOWIE, A W PRZYPADKU WYSTĄPIENIA RÓŻNIC, PROJEKTOWANY UKŁAD NALEŻY DOSTOSOWAĆ DO STANU ISTNIEJĄCEGO PRZY KONSULTACJI Z GŁÓWNYM PROJEKTANTEM, ZACHOWUJĄC ZASADY ZAWARTE W PROJEKCIE
- NALEŻY PRZEWIDZIEĆ DYLACJE TECHNICZNE I TECHNOLOGICZNE DLA ELEMENTÓW FUNDAMENTÓW, POSADZEK, OKŁADZIN, IZOLACJI, SUFITÓW PODWIESZANYCH ZGODNIE Z WYTYCZNYMI DOSTAWCÓW ROZWIĄZAŃ SYSTEMOWYCH I SZTUKĄ BUDOWLANĄ
- W WIEŃCU ŚCIANKI KOLANKOWEJ NALEŻY ZAKOTWIĆ ŚRUBY M16 CO 100 cm POD MONTAŻ MURŁATY
- WSZYSTKIE ELEMENTY DREWNIANE ZAIZOLOWAĆ NA STYKU ZE ŚCIANĄ LUB ELEMENTAMI ŻELBETOWYMI 2 X PAPA LUB FOLIA PE
- WSZYSTKIE POŁĄCZENIA ELEMENTÓW DREWNIANYCH NALEŻY WYKONAĆ ZGODNIE Z ZASADAMI CIESIELSKIMI LUB ZA POMOCĄ SYSTEMOWYCH ŁĄCZNIKÓW CIESIELSKICH TYPU BMF/ SIMPSON STOSOWAĆ WG INSTRUKCJI I ZALECEŃ PRODUCENTA
- DREWNO KLASY C24

A

Gonty bitumiczne	
Deskowanie pełne	2,2 cm
Wysokoprzepuszczalna membrana dachowa Isover DRAFTEX Plus	
Krokiew	6x14 cm

B

Kostka brukowa betonowa	6 cm
Zagęszczona podsypka z grubego piasku	30 cm

Inwestor:	GMINA WALCE, 47-344 WALCE, UL. MICKIEWICZA 18		
Lokalizacja:	47-344 ROZKOCHÓW, DZ. NR 57 K.M. 1 OBRĘB: ROZKOCHÓW -0006 JEDNOSTKA EWIDENCYJNA: WALCE 160504_2		
Jednostka Projektowa:		USŁUGI BUDOWLANE Z ZAKRESU PROJEKTOWANIA I NADZOROWANIA ADAM NOSSOL 47-344 WALCE, ul. LIPOWA 4	
Autor architektury:	mgr inż. arch. Adam Nossol	upr. architektoniczne 04/OPOKK/2012	Podpis :
Autor konstrukcji:	mgr inż. Adam Nossol	upr. konstr.-budowlane OPL/0095/POOK/04	Podpis :
Obiekt:	BUDOWA WIATY REKREACYJNEJ		
Branża:	arch.- konstr.	Stadium:	Projekt Budowlany
PRZEKRÓJ A-A			
Podziałka:	1:50	Data:	06.09.2021
			Nr rysunku: 5

PROJEKT JEST CHRONIONY PRAWEM AUTORSKIM (DZ.U.94.24.83) STANOWI WŁASNOŚĆ INTELEKTUALNĄ FIRMY "USŁUGI BUDOWLANE Z ZAKRESU PROJEKTOWANIA I NADZOROWANIA"