
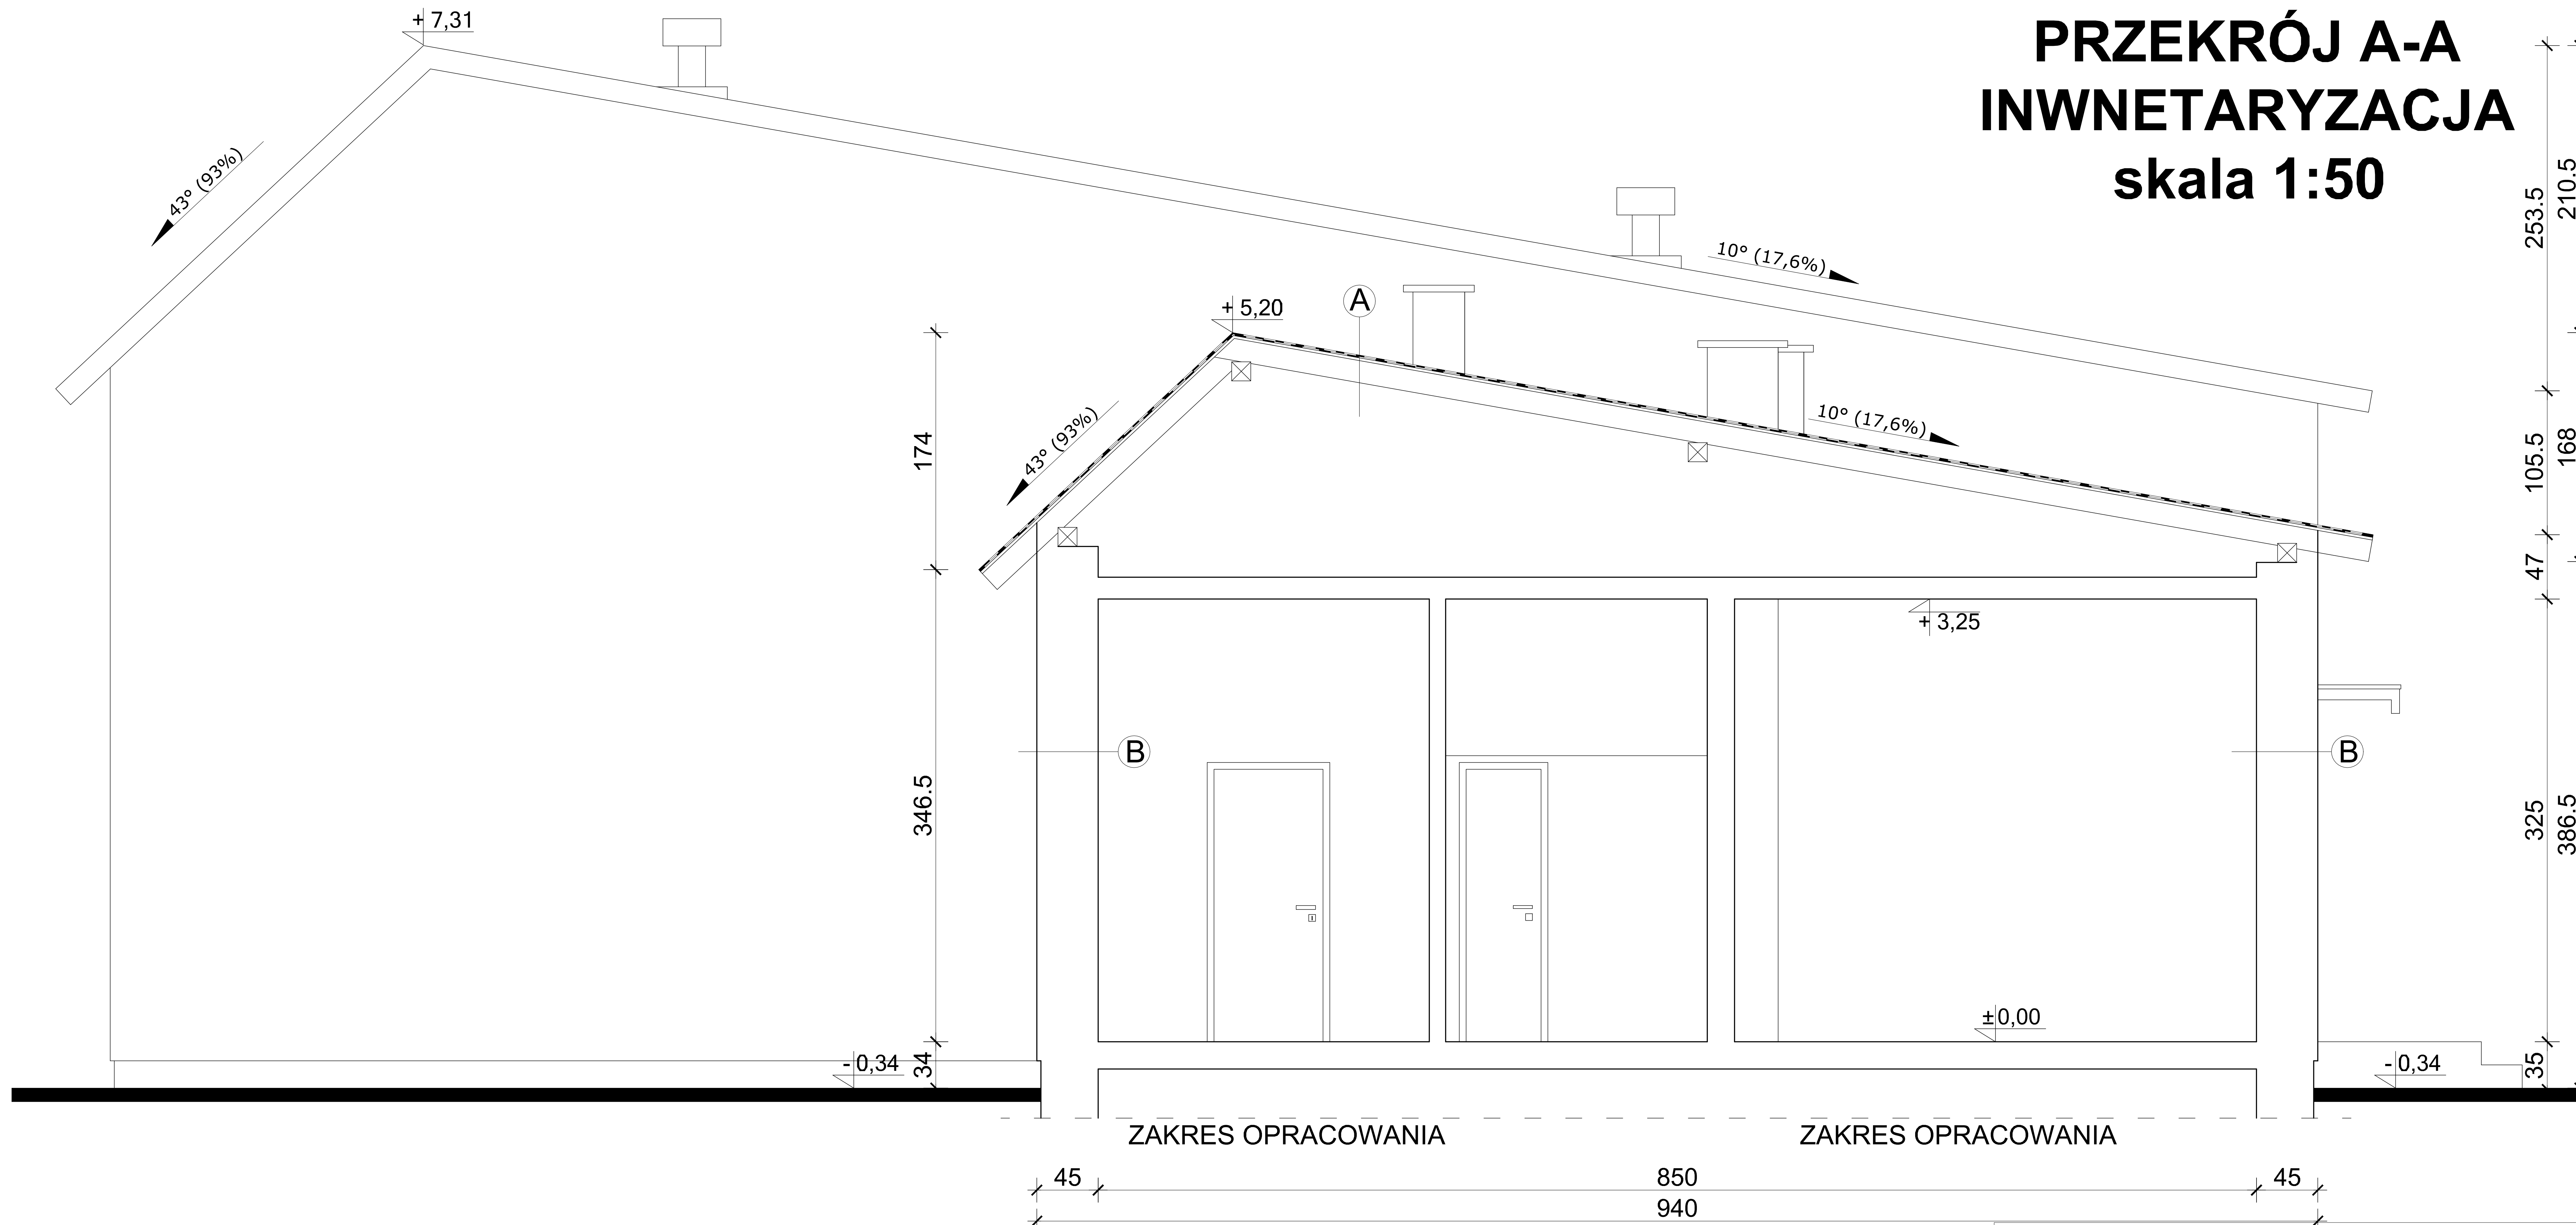


PRZEKRÓJ A-A INWENTARYZACJA skala 1:50

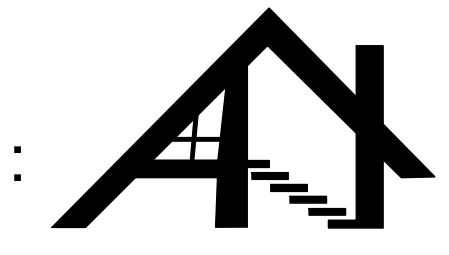

- A**
- Papa wierzchniego krycia / Gonty bit.
 - Papa podkładowa
 - Deskowanie pełne
 - Krokiew

- B**
- Tynk cem.-wapn.
 - Pustaki ceramiczne
 - Tynk cem.-wapn.

PROJEKT JEST CHRONIONY PRAWEM AUTORSKIM (Dz.U. 94.24.83) STANOWI WŁASNOŚĆ INTELEKTUALNĄ FIRMY "USŁUGI BUDOWLANE Z ZAKRESU PROJEKTOWANIA I NADZOROWANIA"	Inwestor: GMINA WALCE, UL. MICKIEWICZA 18, 47-344 WALCE		
	Jednostka Projektowa : 		USŁUGI BUDOWLANE Z ZAKRESU PROJEKTOWANIA I NADZOROWANIA ADAM NOSSOL 47-344 WALCE, ul. LIPOWA 4 tel: 0 77 466 28 60 kom: 0 502 221 118 e-mail: nossolm@o2.pl
	Architektura mgr inż. arch. Adam Nossol	specjalność architektoniczna 04/OPOKK/2012	Podpis :
	Spr. architekturę mgr inż. arch. Magda Sławik	specjalność architektoniczna 03/OPOKK/2012	Podpis :
	Obiekt : ROZBUDOWA Z PRZEBUDOWĄ BUDYNKU STACJI UZDATNIANIA WODY W ROZKOCHOWIE		
	Lokalizacja: 47-344 ROZKOCHÓW, UL. GŁOGOWSKA 20, DZIAŁKA NR 38/2 K.M.1, OBRĘB: ROZKOCHÓW -0006, JEDNOSTKA EWID.: WALCE 160504_2.0006		
	Branża : Architektura	Stadium : Projekt Budowlany	
	PRZEKRÓJ A-A - INWENTARYZACJA		
	Podziałka : 1:50	Data : 22.04.2022	Nr rysunku : 3