


Istn. RG

Proj. rozbudowa RG

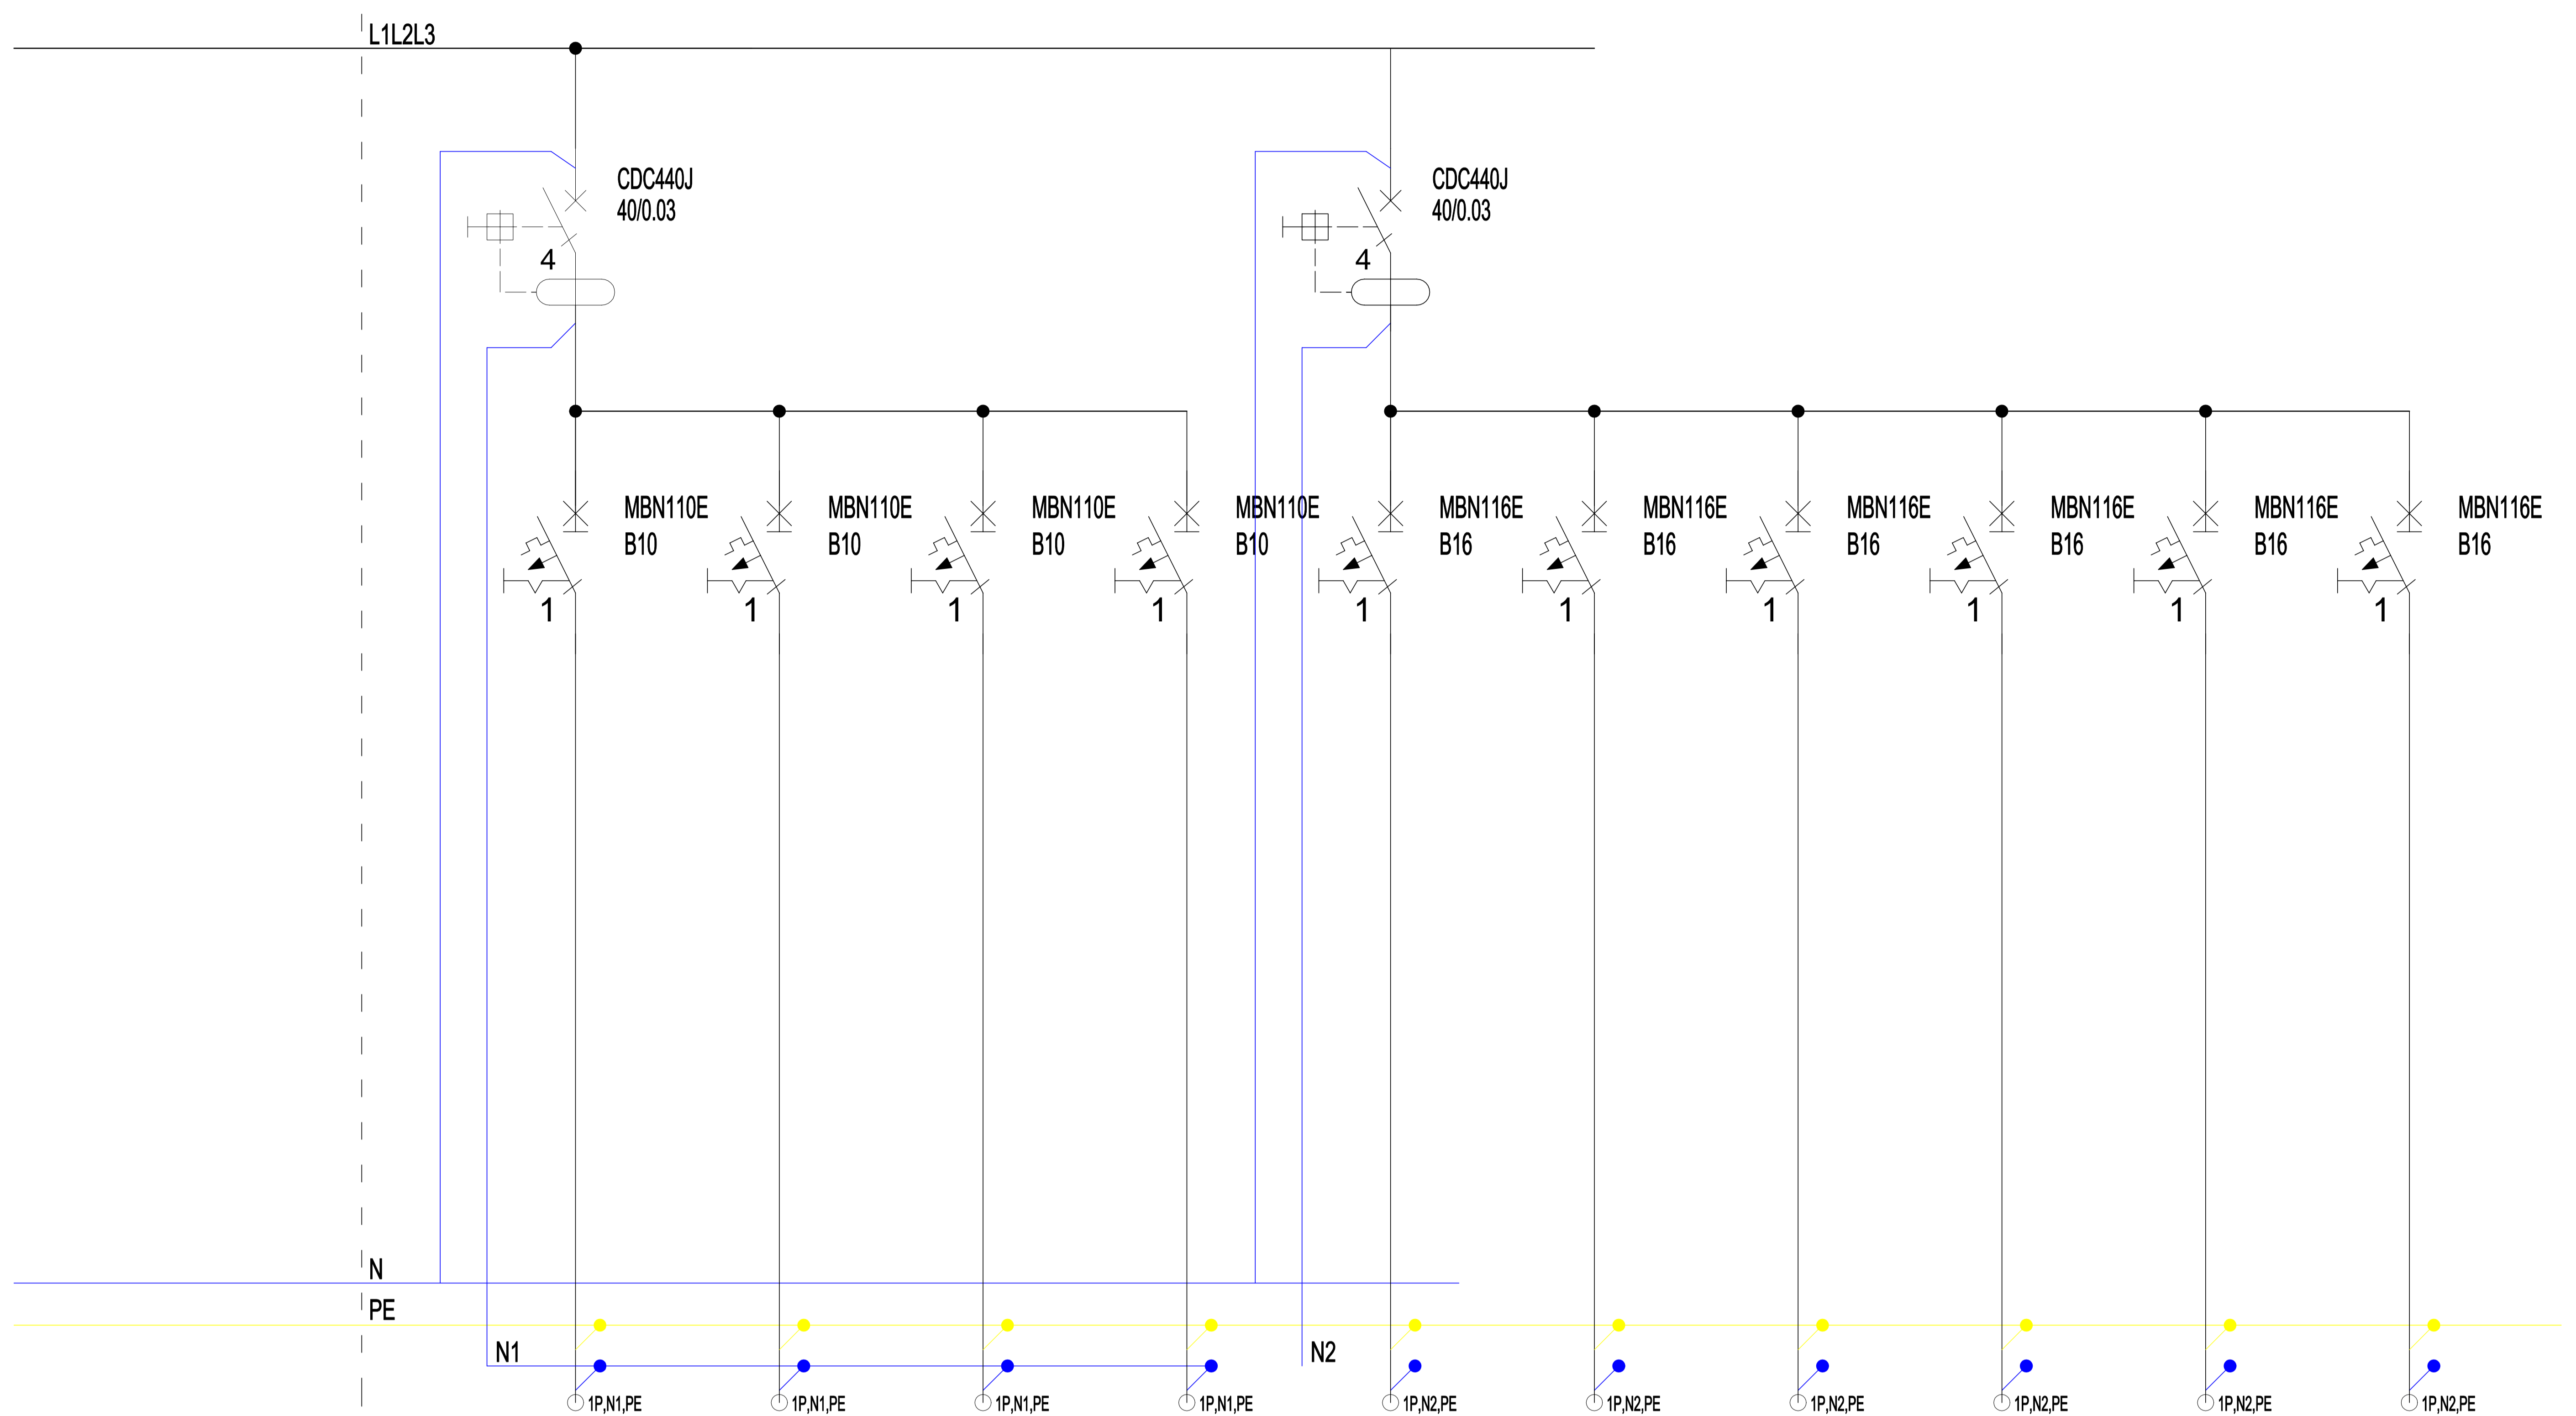

Nr. Obwodu:	1	2	3	4	5	6	7	8	9	10
Opis:	Obwód oświetlenia Pom. 1.1, 1.2	Obwód oświetlenia Pom. 1.3, 1.4, 1.5	Obwód oświetlenia Pom. 1.6, 1.7, 1.8	Obwód oświetlenia Pom. 1.9	Gniazda 230V Pom. 1.1	Gniazda 230V Pom. 1.1	Gniazda 230V Pom. 1.2, 1.4	Gniazda 230V Pom. 1.6, 1.7, 1.8	Gniazda 230V Pom. 1.9	Gniazda 230V Ogrzewacz c.w.u w pom. 1.8
Moc:	0,276kW	0,072kW	0,144kW	0,076kW	--	--	--	--	--	3,0kW
Przewód:	YDYżo 3x1,5mm2	YDYżo 3x1,5mm2	YDYżo 3x1,5mm2	YDYżo 3x1,5mm2	YDYżo 3x2,5mm2	YDYżo 3x2,5mm2	YDYżo 3x2,5mm2	YDYżo 3x2,5mm2	YDYżo 3x2,5mm2	YDYżo 3x2,5mm2

PROJEKT JEST CHRONIONY PRAWEM AUTORSKIM (DZ.U.94.24.83) STANOWI WŁASNOŚĆ INTELKTUALNĄ FIRMY "USŁUGI BUDOWLANE Z ZAKRESU PROJEKTOWANIA I NADZOROWANIA"	Inwestor: GMINA WALCE, UL. MICKIEWICZA 18, 47-344 WALCE	
	Jednostka Projektowa :	USŁUGI BUDOWLANE Z ZAKRESU PROJEKTOWANIA I NADZOROWANIA ADAM NOSSOL 47-344 WALCE, ul. LIPOWA 4 tel: 0 77 466 28 60 kom: 0 502 221 118 e-mail: nossolm@o2.pl
	Projektant mgr inż. Piotr Spątek	specjalność instalacyjna elektryczna OPL/1196/PWBE/15 Podpis :
	Proj. sprawdzający mgr inż. Herbert Szneider	specjalność instalacyjna elektryczna 139/93/OP Podpis :
	Obiekt : ROZBUDOWA Z PRZEBUDOWĄ BUDYNKU STACJI UZDATNIANIA WODY W ROZKOCHOWIE	
Lokalizacja: 47-344 ROZKOCHÓW, UL. GŁOGOWSKA 20, DZIAŁKA NR 38/2 K.M.1, OBREB: ROZKOCHÓW -0006, JEDNOSTKA EWID.: WALCE 160504_2.0006		
Branża : Elektryczna	Stadium : Projekt Techniczny	
Schemat rozbudowy rozdzielnic elektrycznej RG		
Podziałka : --	Data : 05.04.2022	Nr rysunku : E3